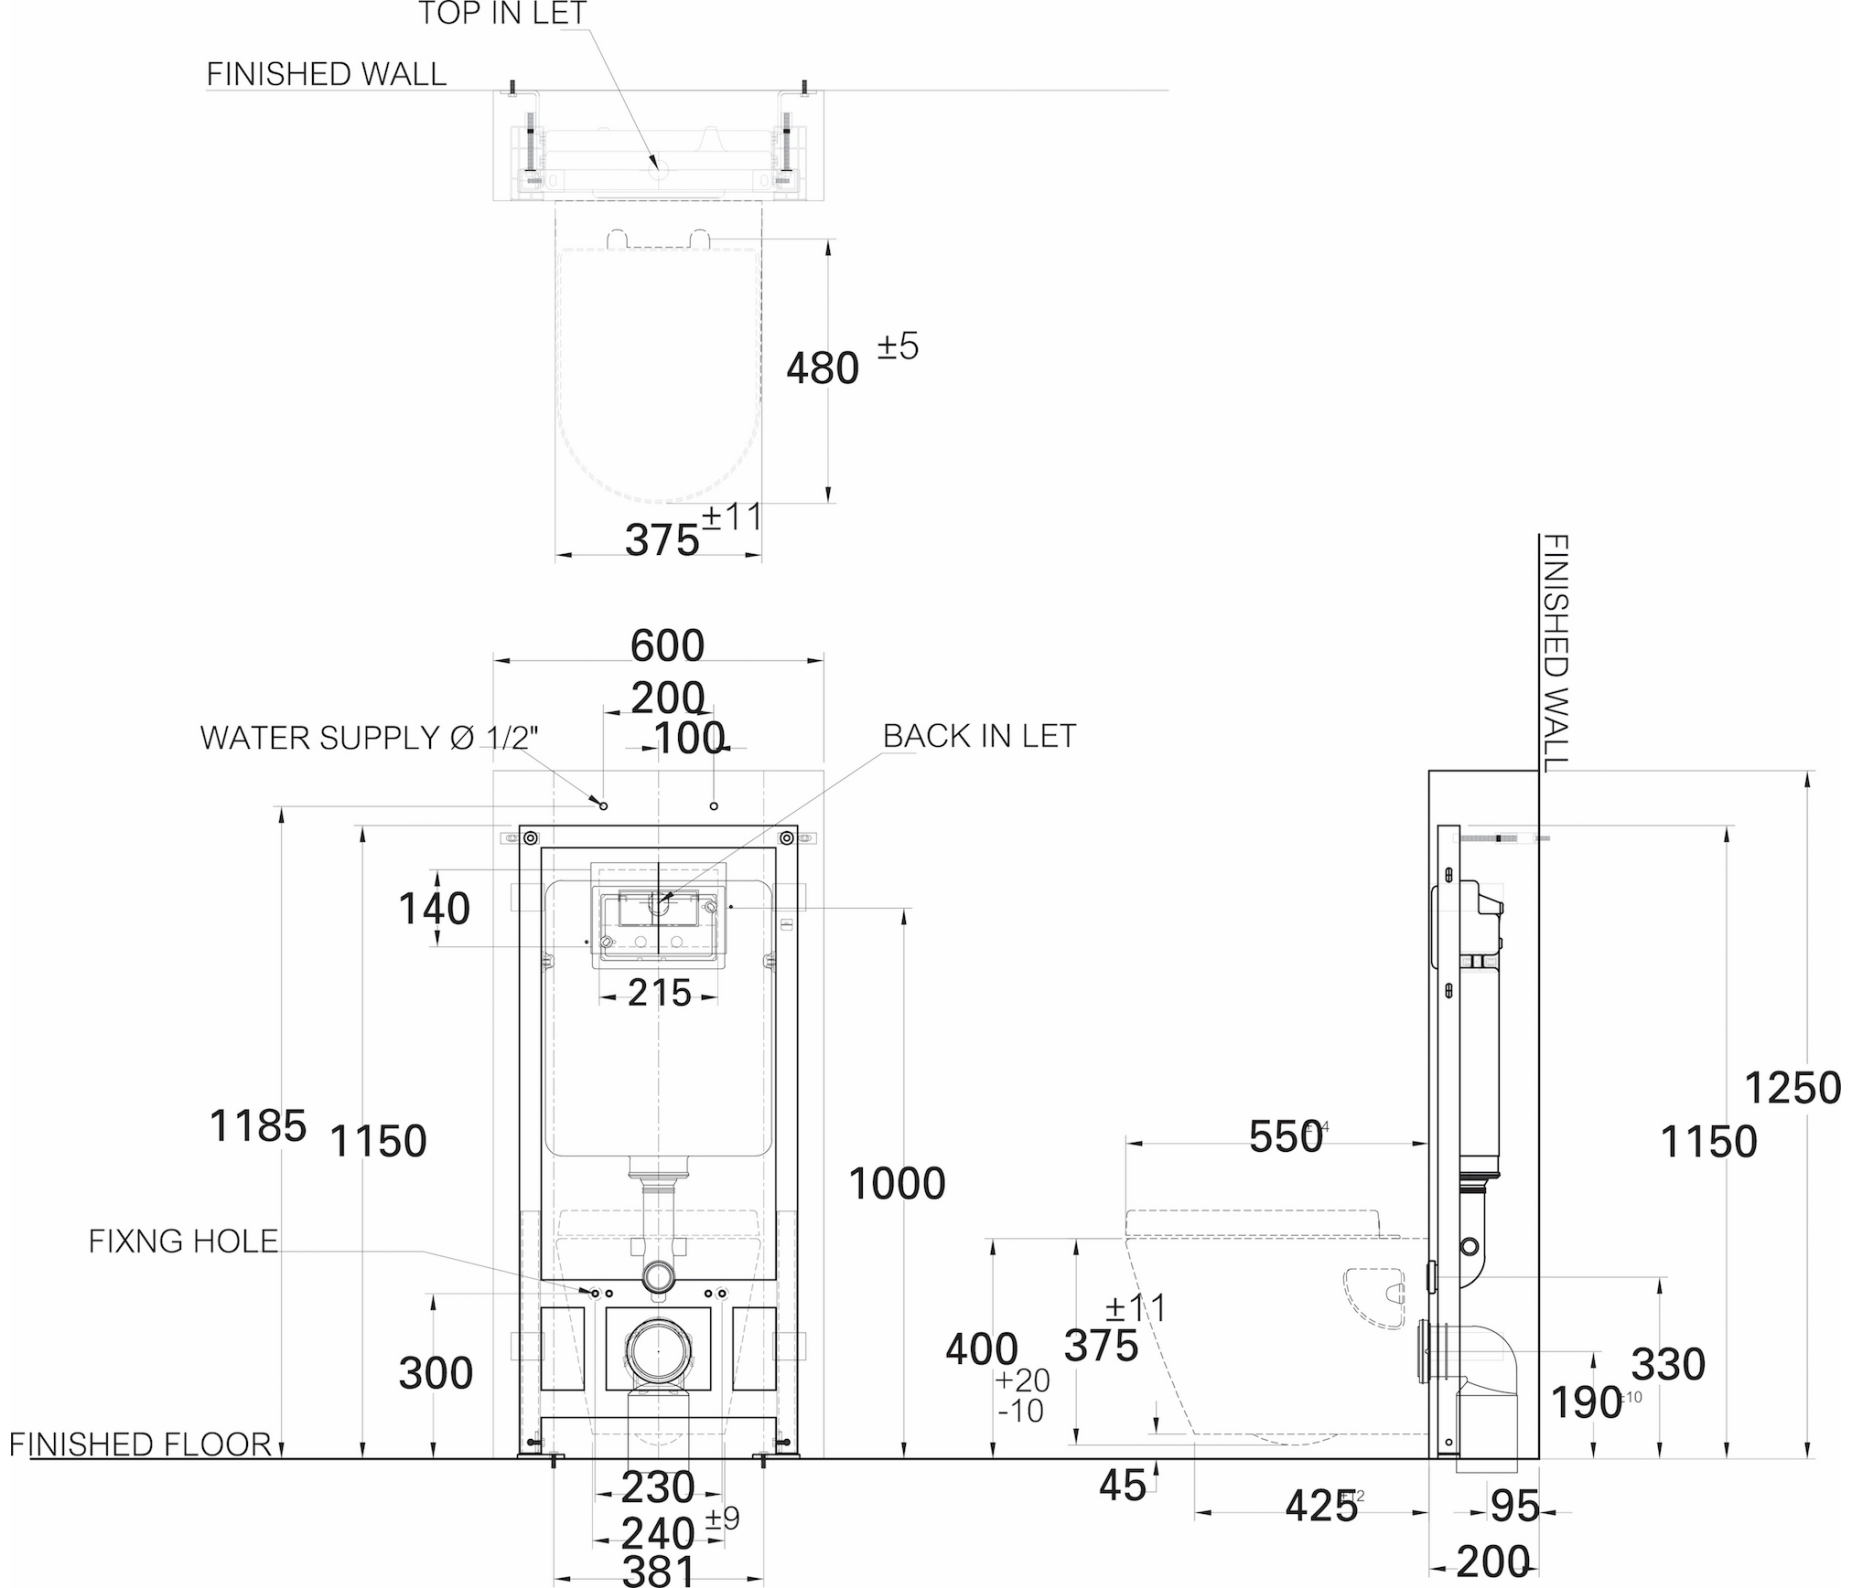
TOP IN LET
FINISHED WALL
480 ±5
375 ±11
600
200
100
WATER SUPPLY Ø 1/2"
BACK IN LET
140
215
1185
1150
1000
FIXNG HOLE
300
FINISHED FLOOR
230
240 ±9
381
FINISHED WALL
550
400 +20 -10
375 ±11
45
425
95
200
1250
1150
330
190