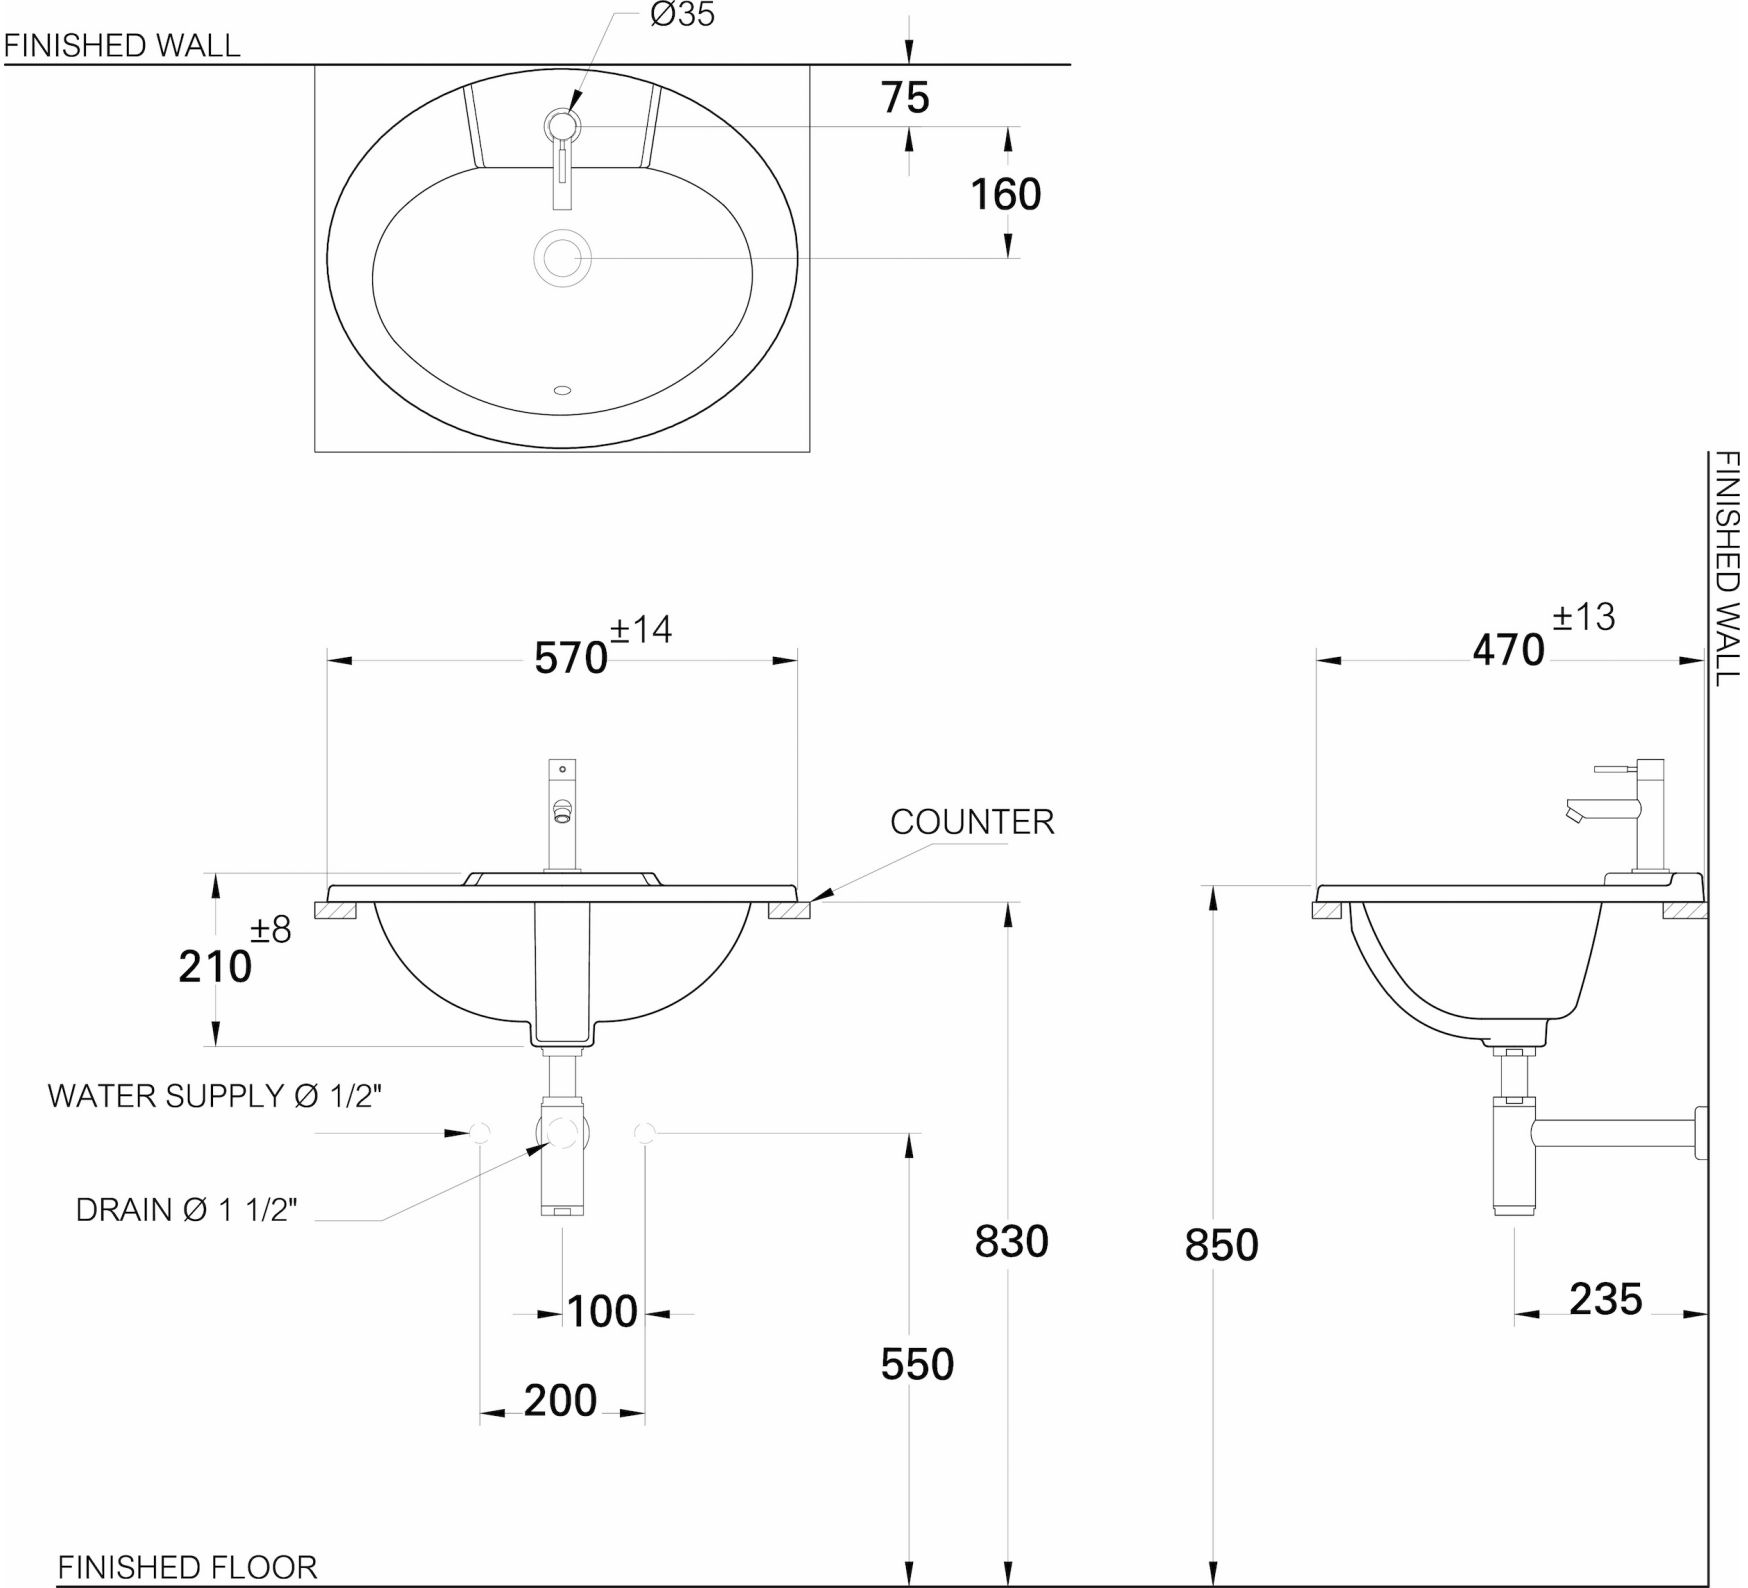
FINISHED WALL
Ø35
75
160
570 ±14
470 ±13
FINISHED WALL
COUNTER
210 ±8
WATER SUPPLY Ø 1/2"
DRAIN Ø 1 1/2"
830
850
100
200
550
235
FINISHED FLOOR