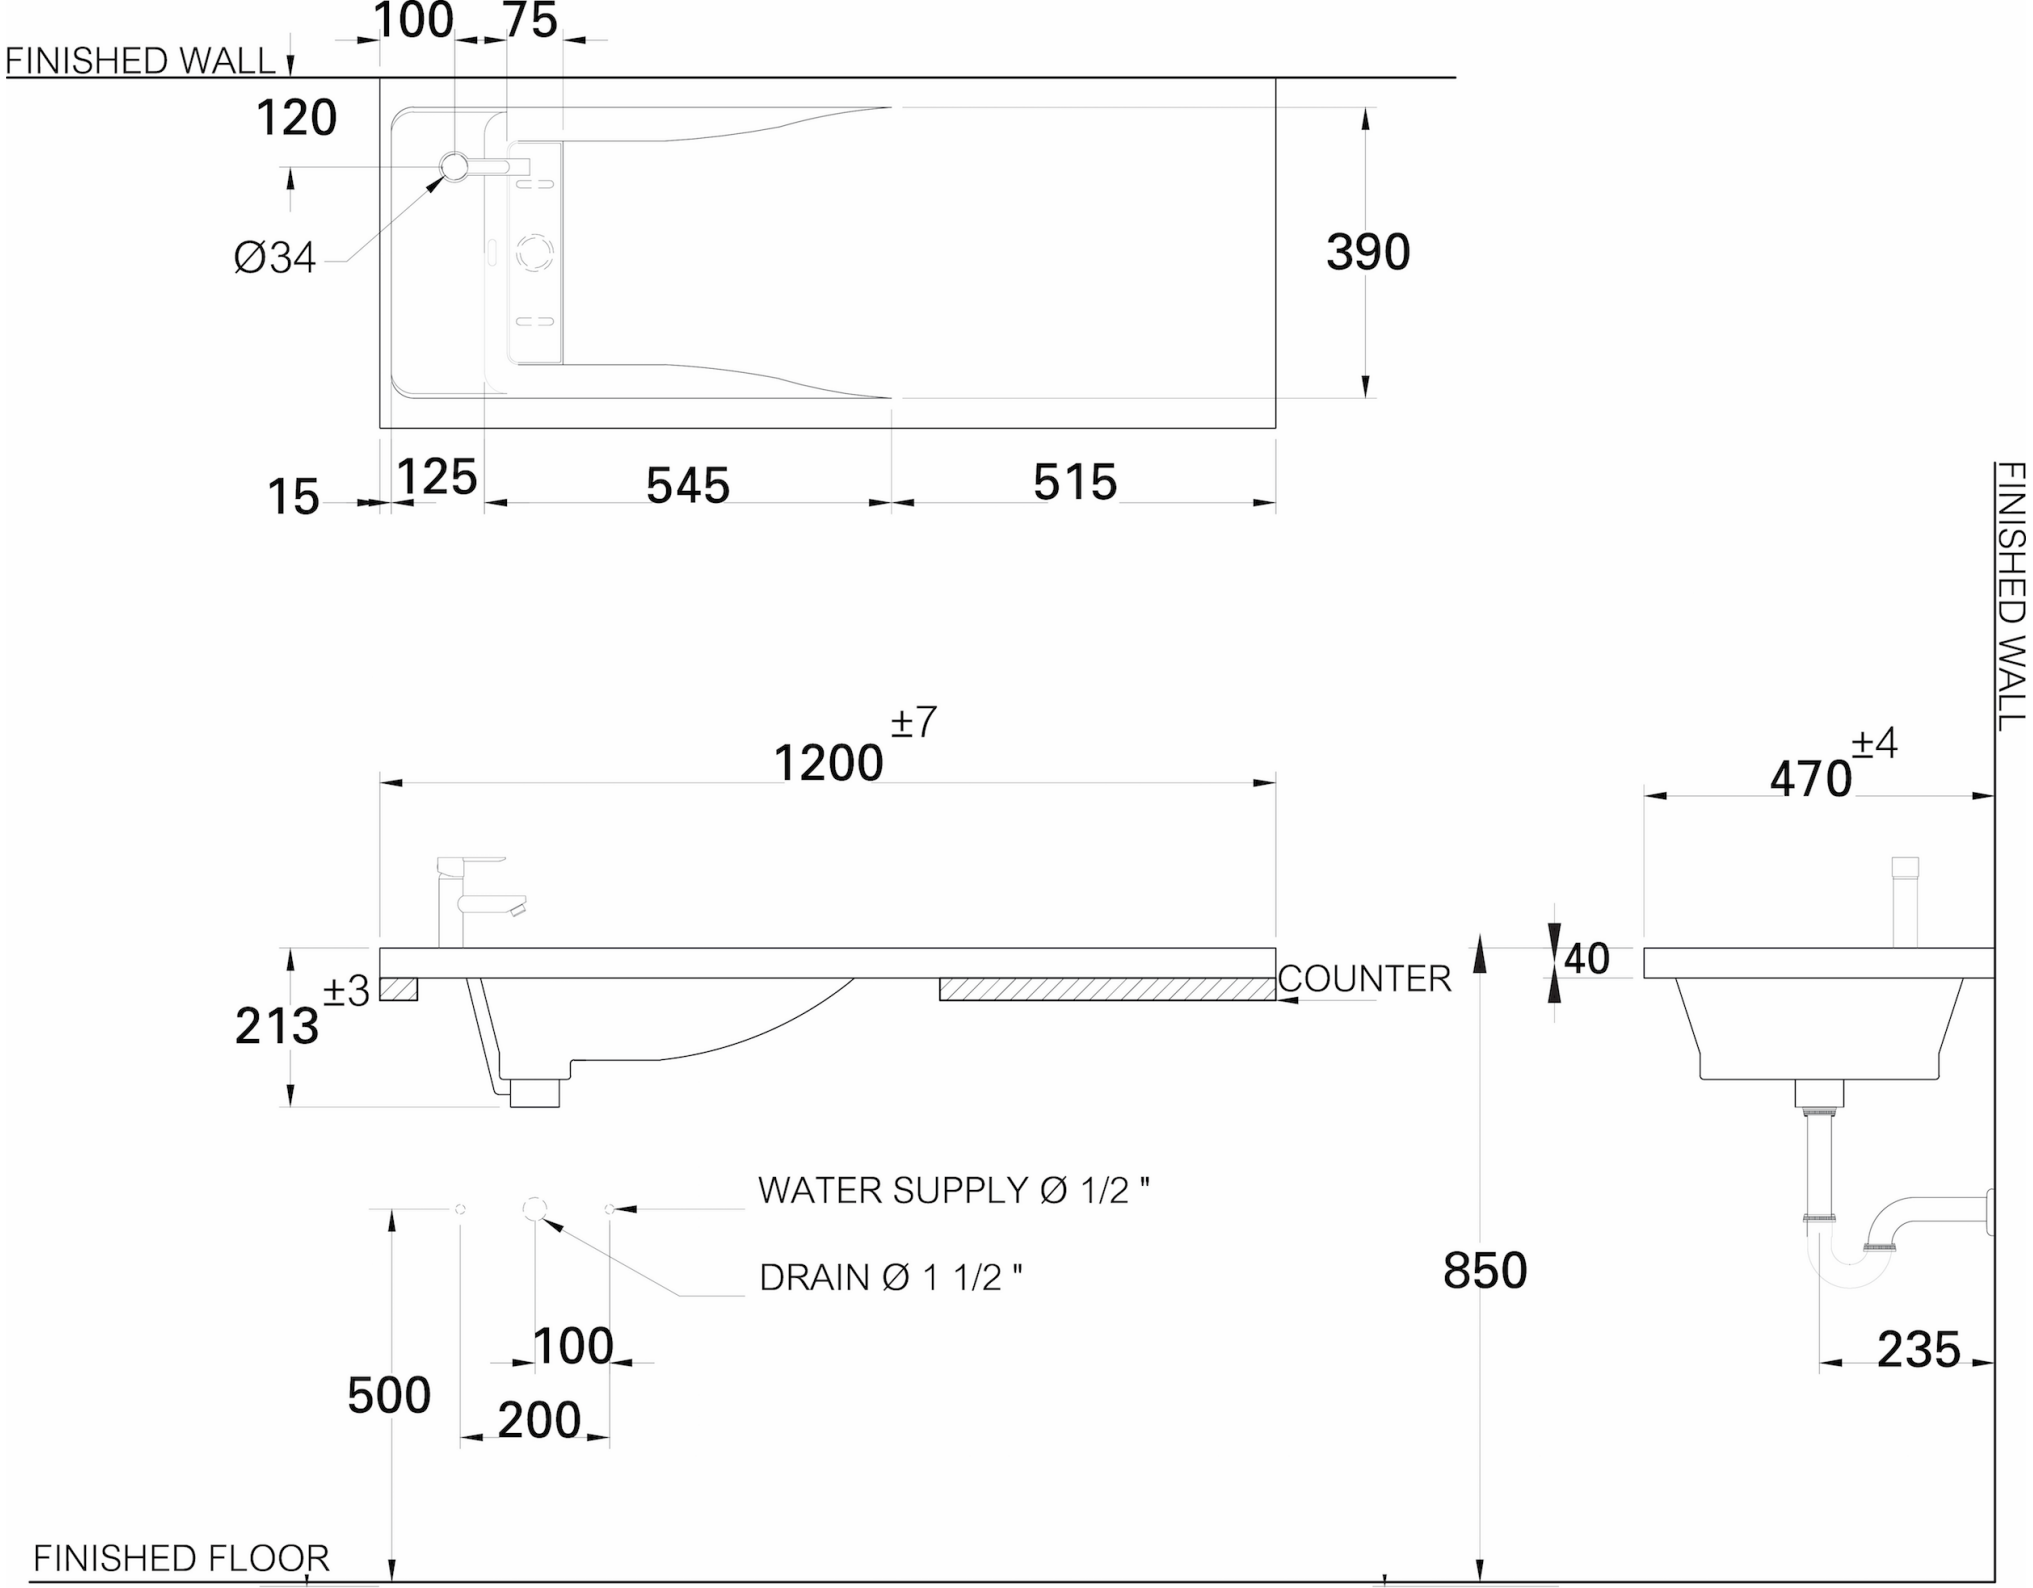
FINISHED WALL
100
75
120
Ø34
390
15
125
545
515
1200 ±7
470 ±4
213 ±3
COUNTER
40
WATER SUPPLY Ø 1/2 "
DRAIN Ø 1 1/2 "
850
500
100
200
235
FINISHED WALL
FINISHED FLOOR