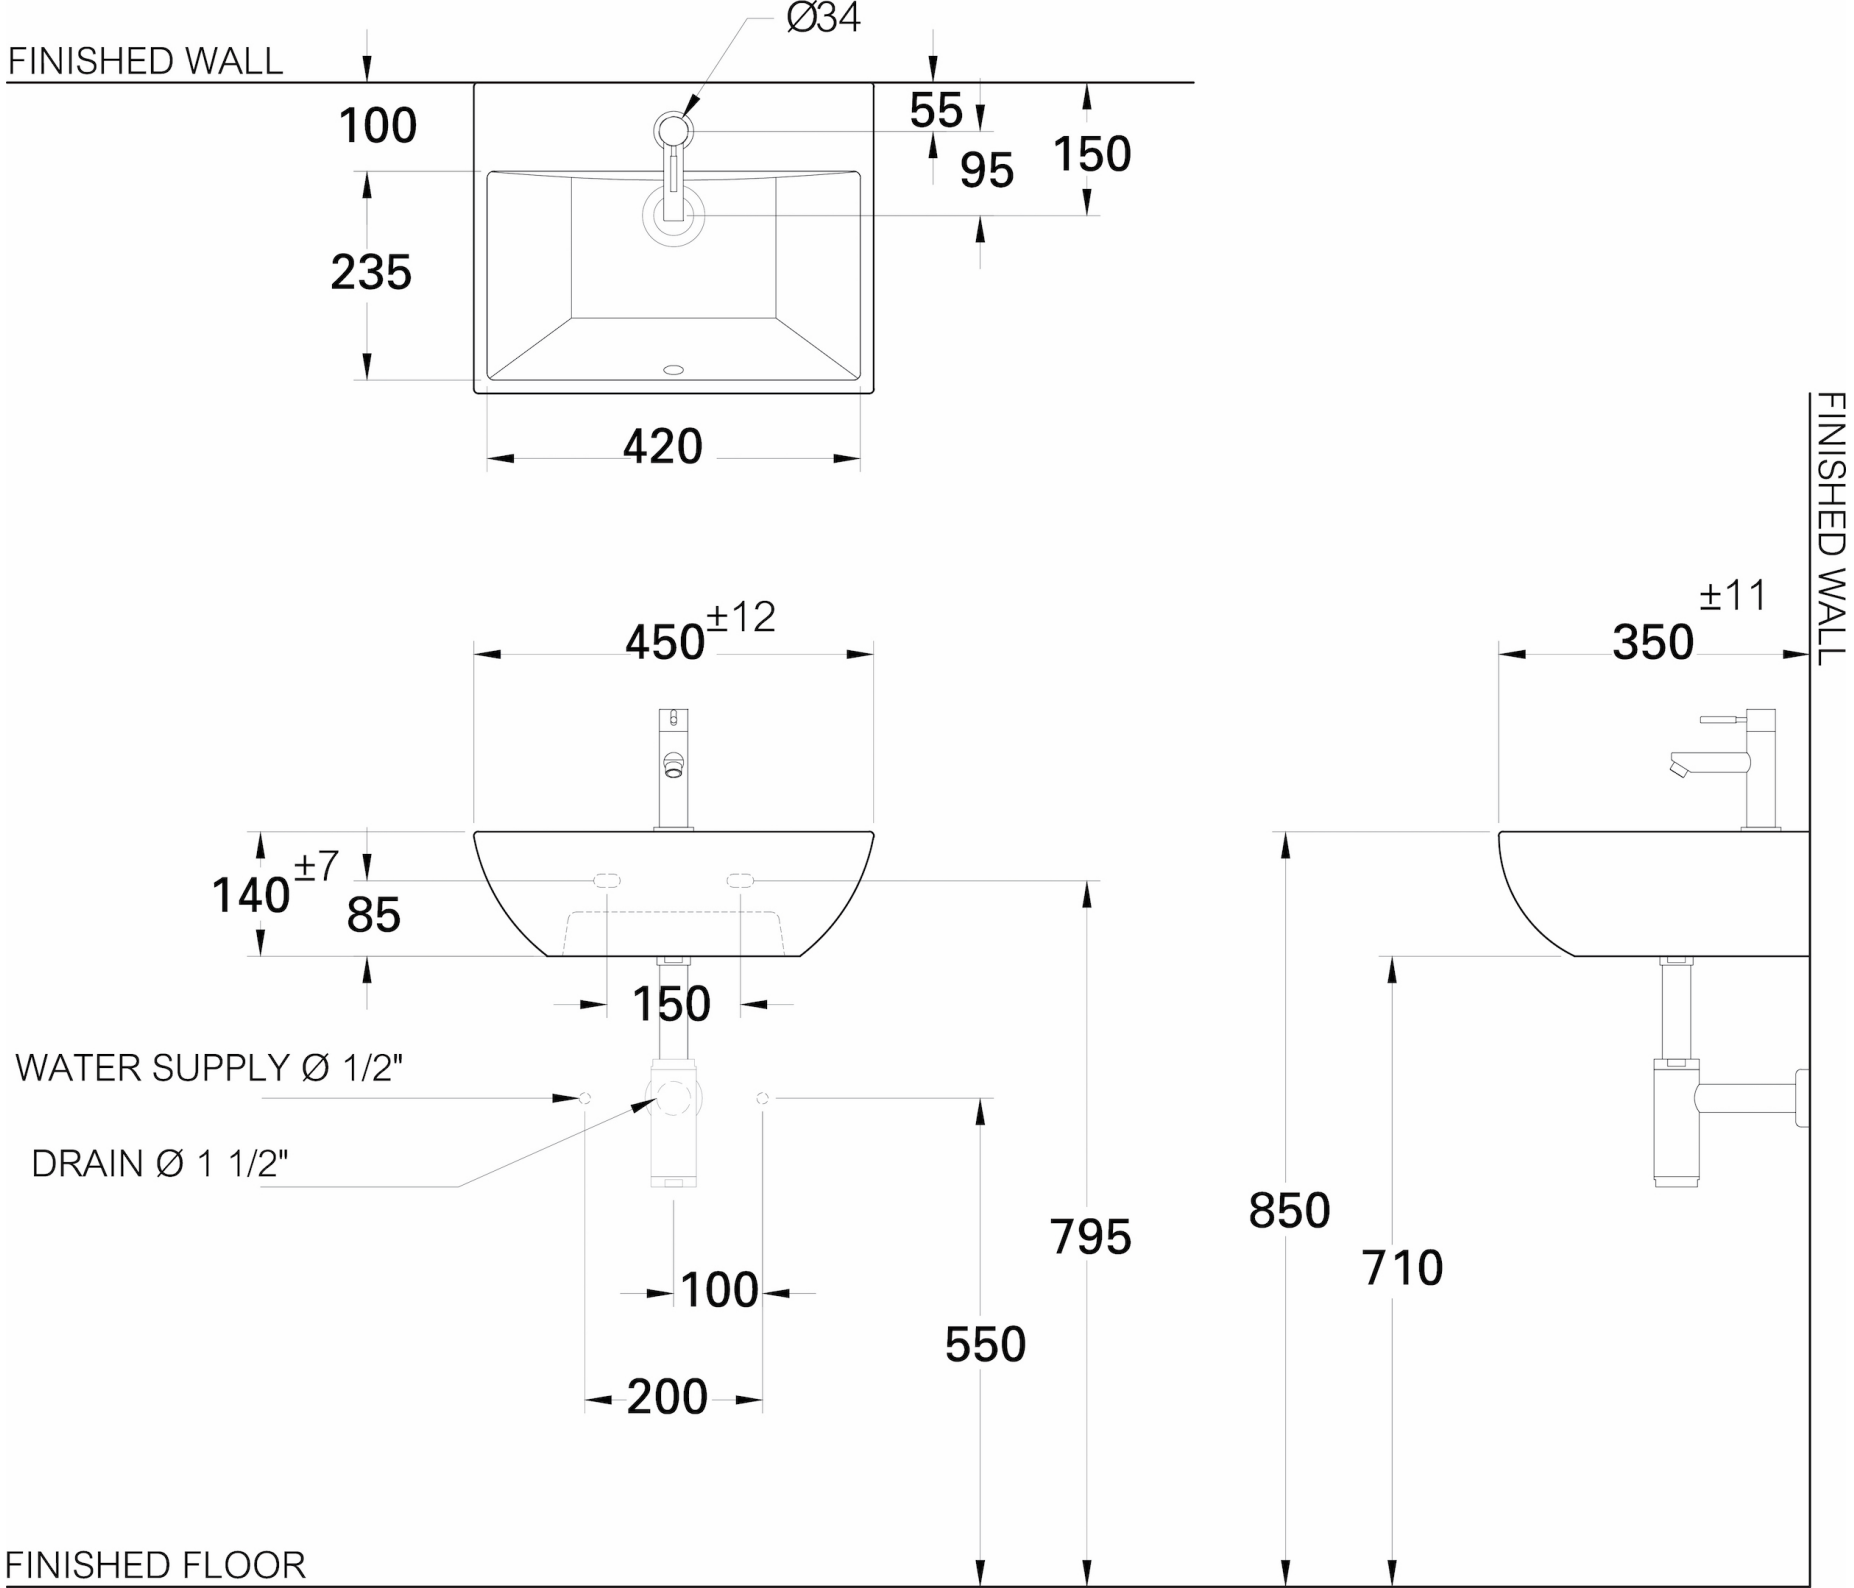
FINISHED WALL
Ø34
100
55
95
150
235
420
450±12
140±7
85
150
WATER SUPPLY Ø 1/2"
DRAIN Ø 1 1/2"
795
550
100
200
FINISHED WALL
±11
350
850
710
FINISHED FLOOR