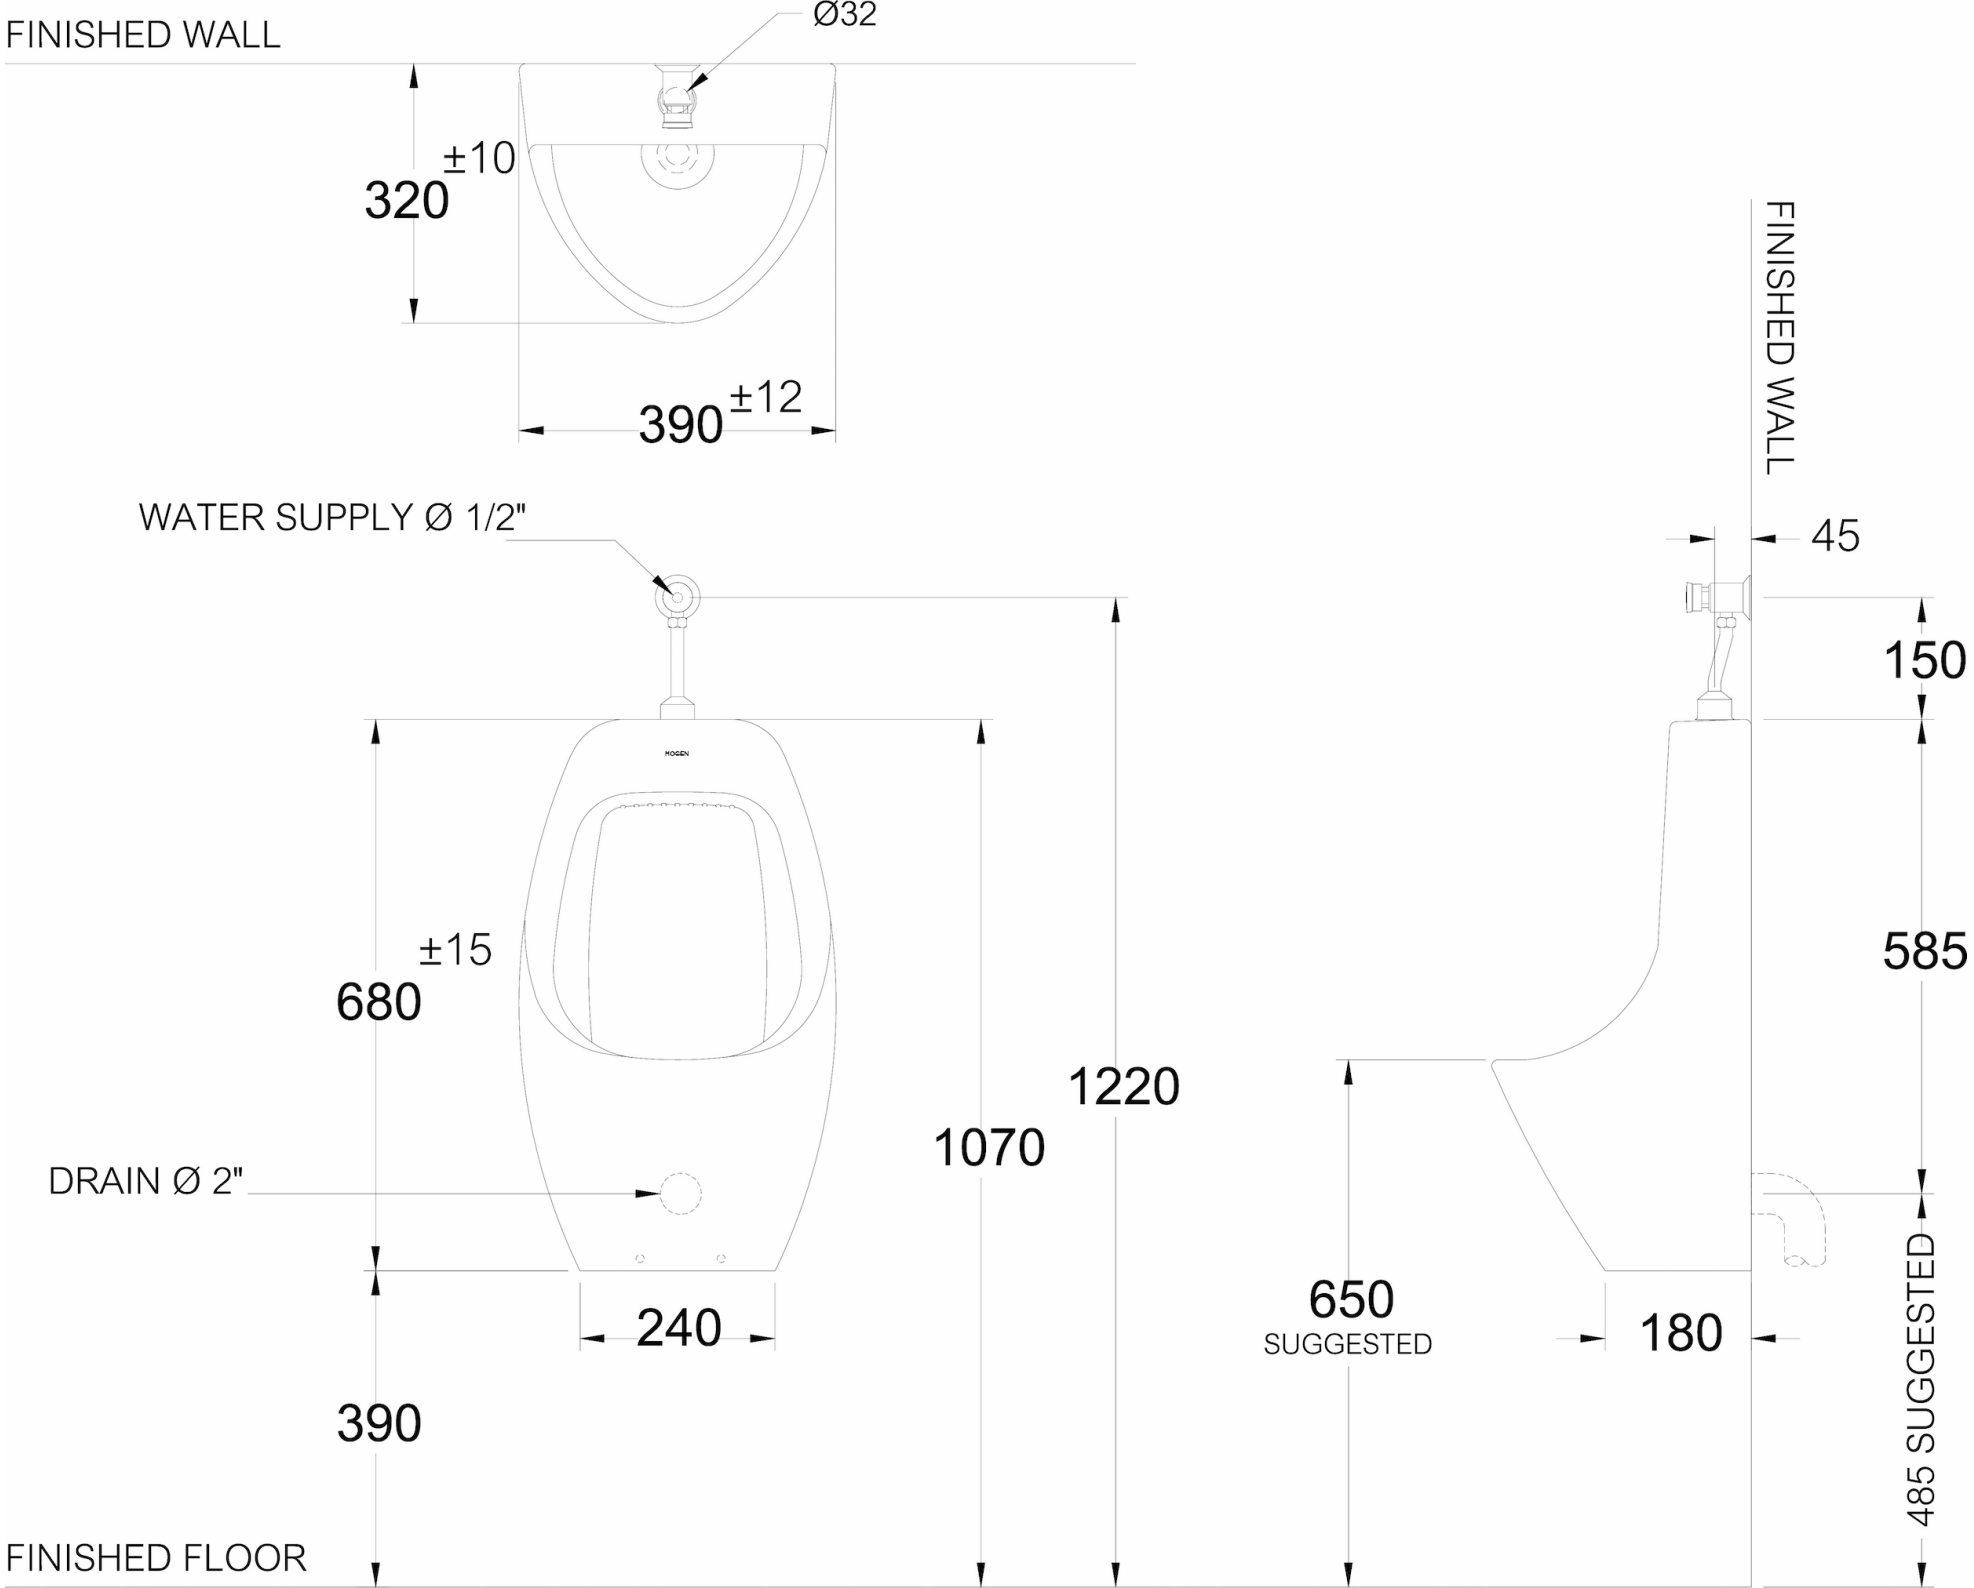
FINISHED WALL
Ø32
320 ±10
390 ±12
WATER SUPPLY Ø 1/2"
680 ±15
1220
1070
DRAIN Ø 2"
240
390
FINISHED FLOOR
FINISHED WALL
45
150
585
650
SUGGESTED
180
485 SUGGESTED