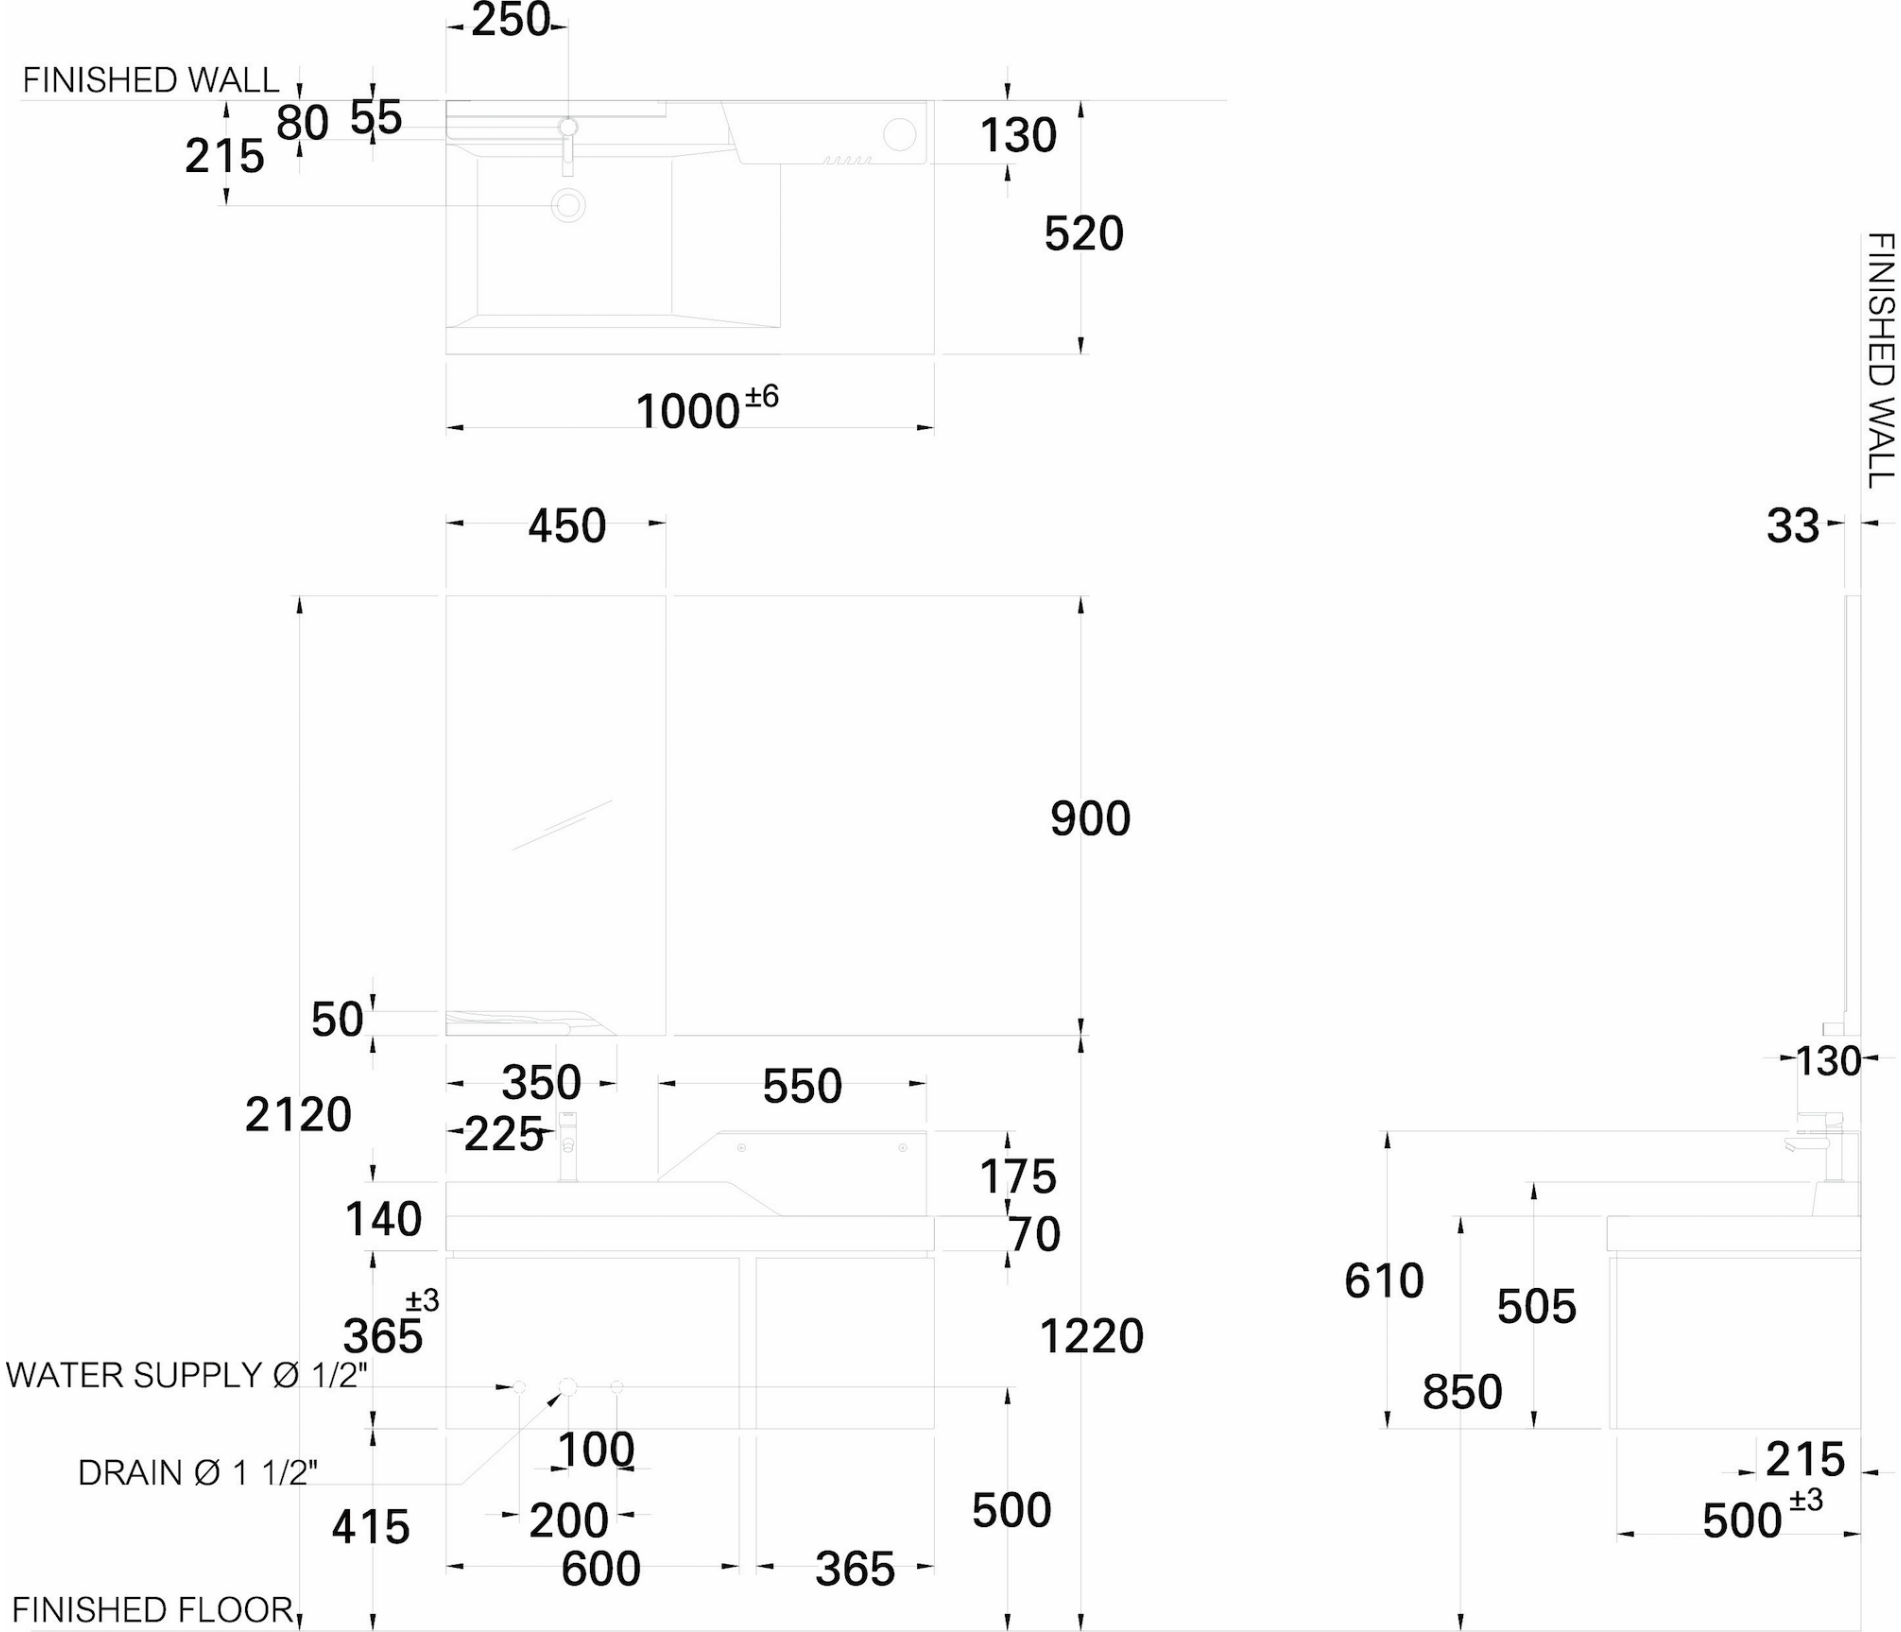
250
FINISHED WALL
80
55
215
130
520
1000 ±6
450
33
FINISHED WALL
900
50
130
350
550
2120
225
175
140
70
610
505
365 ±3
1220
850
WATER SUPPLY Ø 1/2"
100
215
DRAIN Ø 1 1/2"
500 ±3
415
200
500
600
365
FINISHED FLOOR