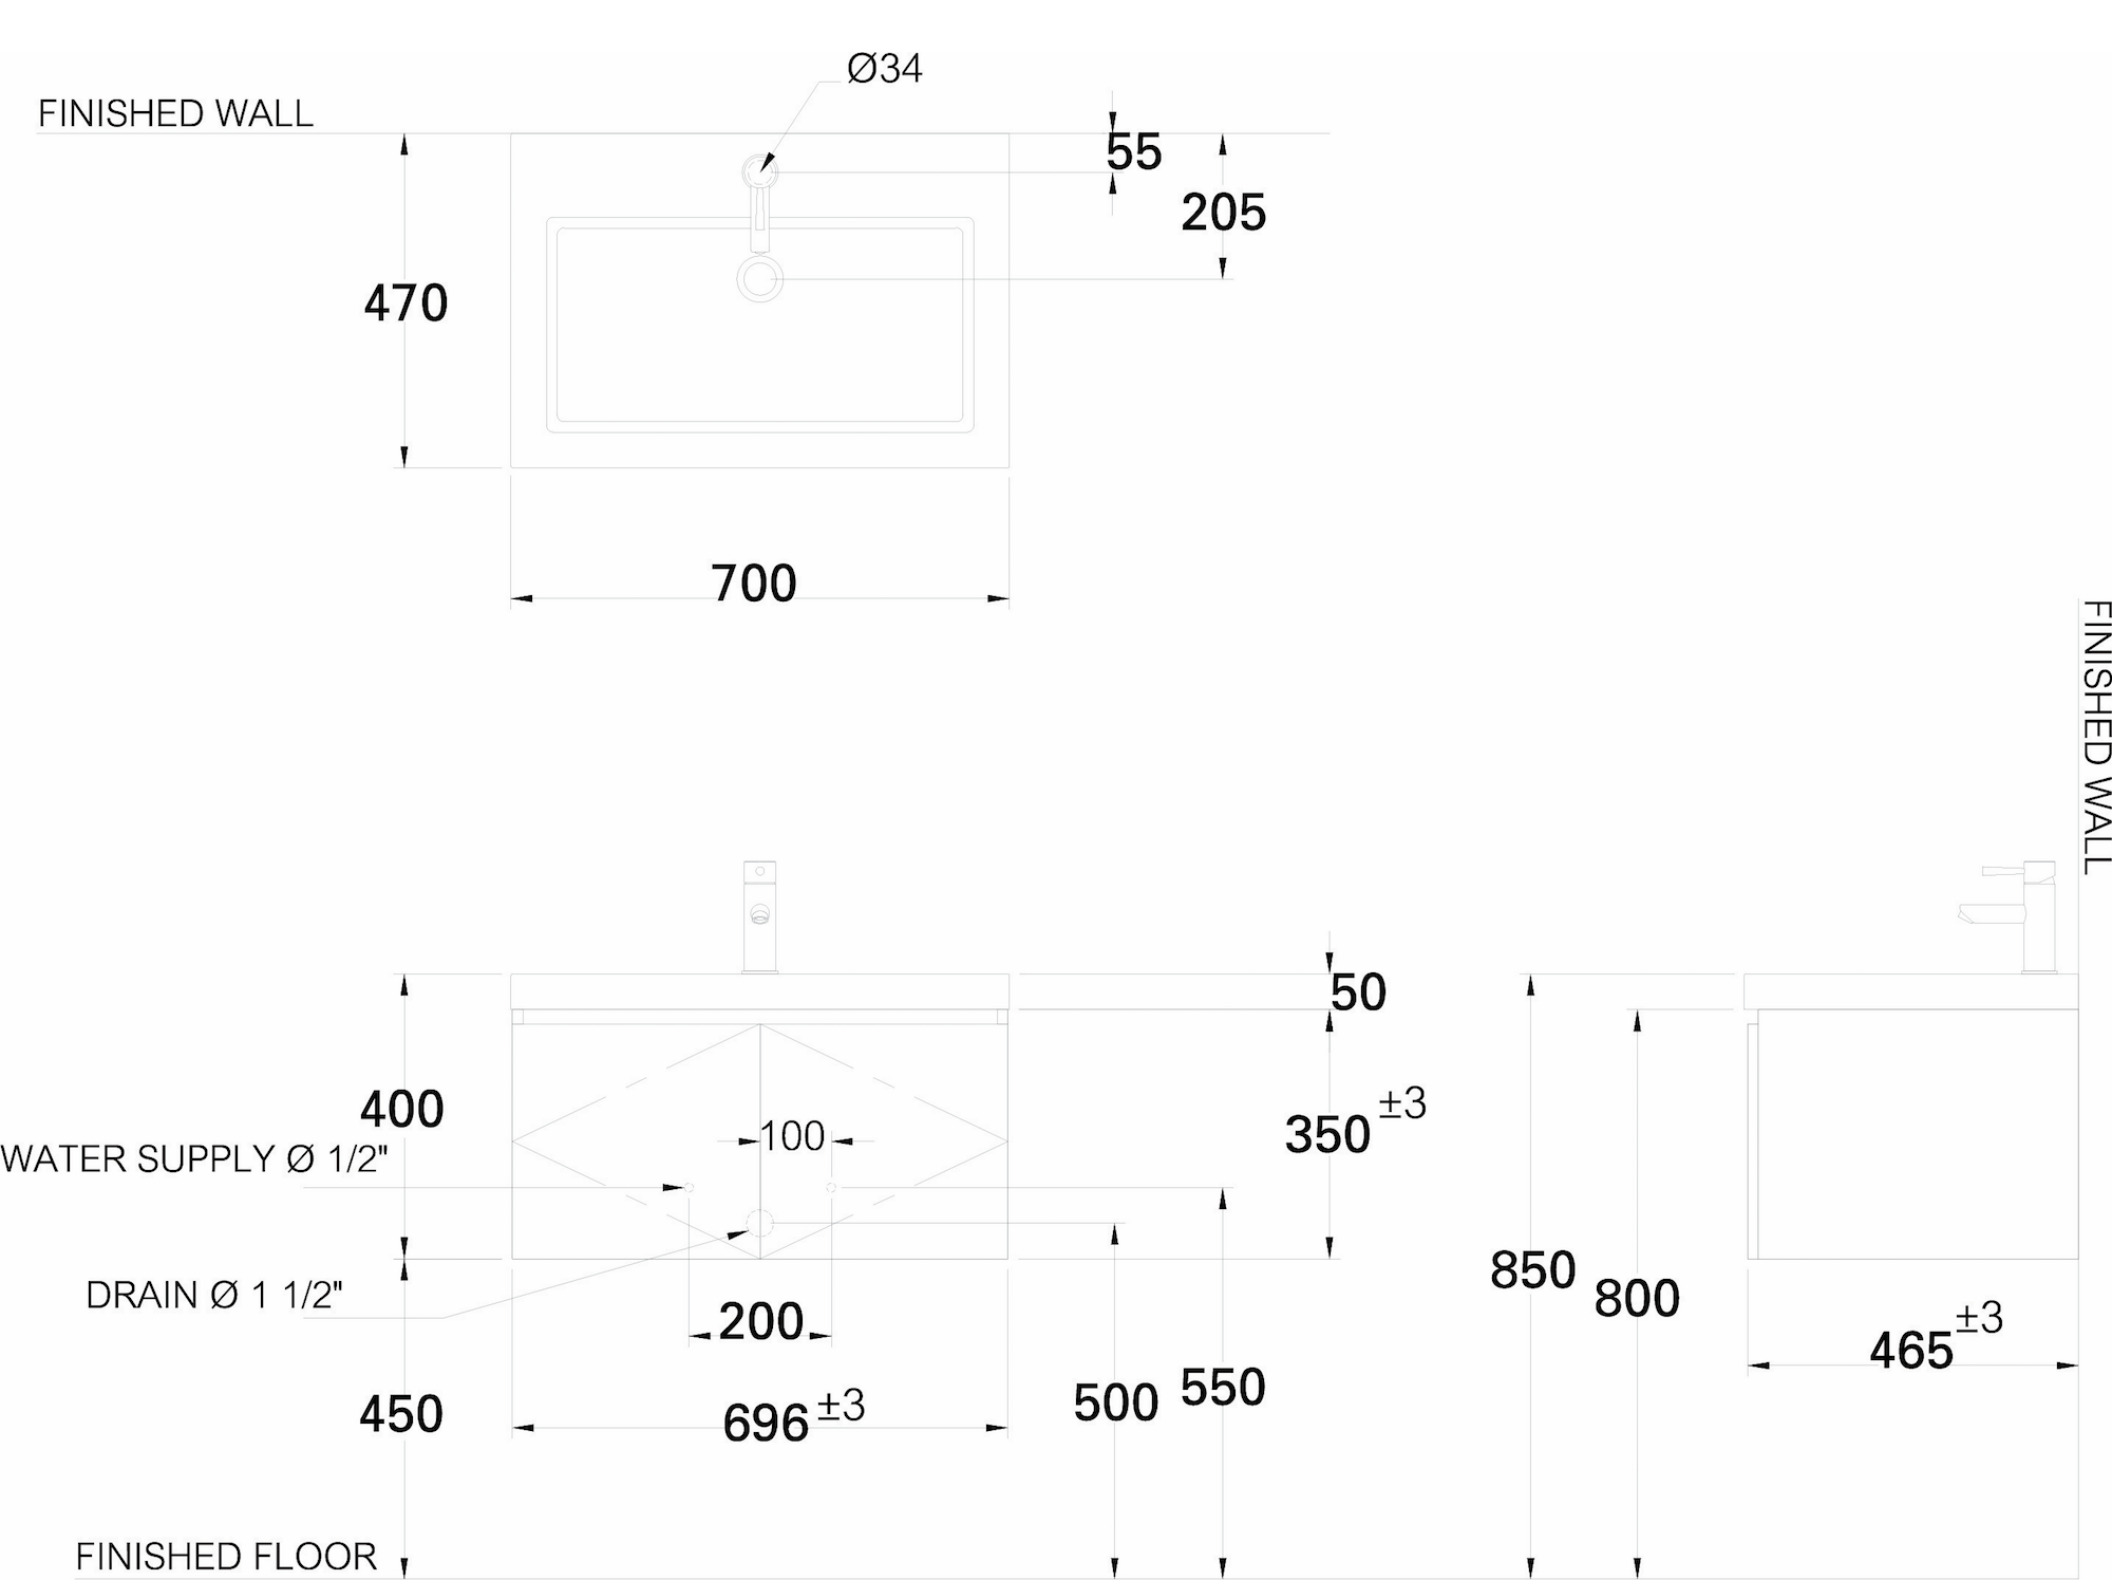
Ø34
FINISHED WALL
55
205
470
700
FINISHED WALL
50
400
350 ±3
100
WATER SUPPLY Ø 1/2"
DRAIN Ø 1 1/2"
850
800
200
465 ±3
450
696 ±3
500
550
FINISHED FLOOR