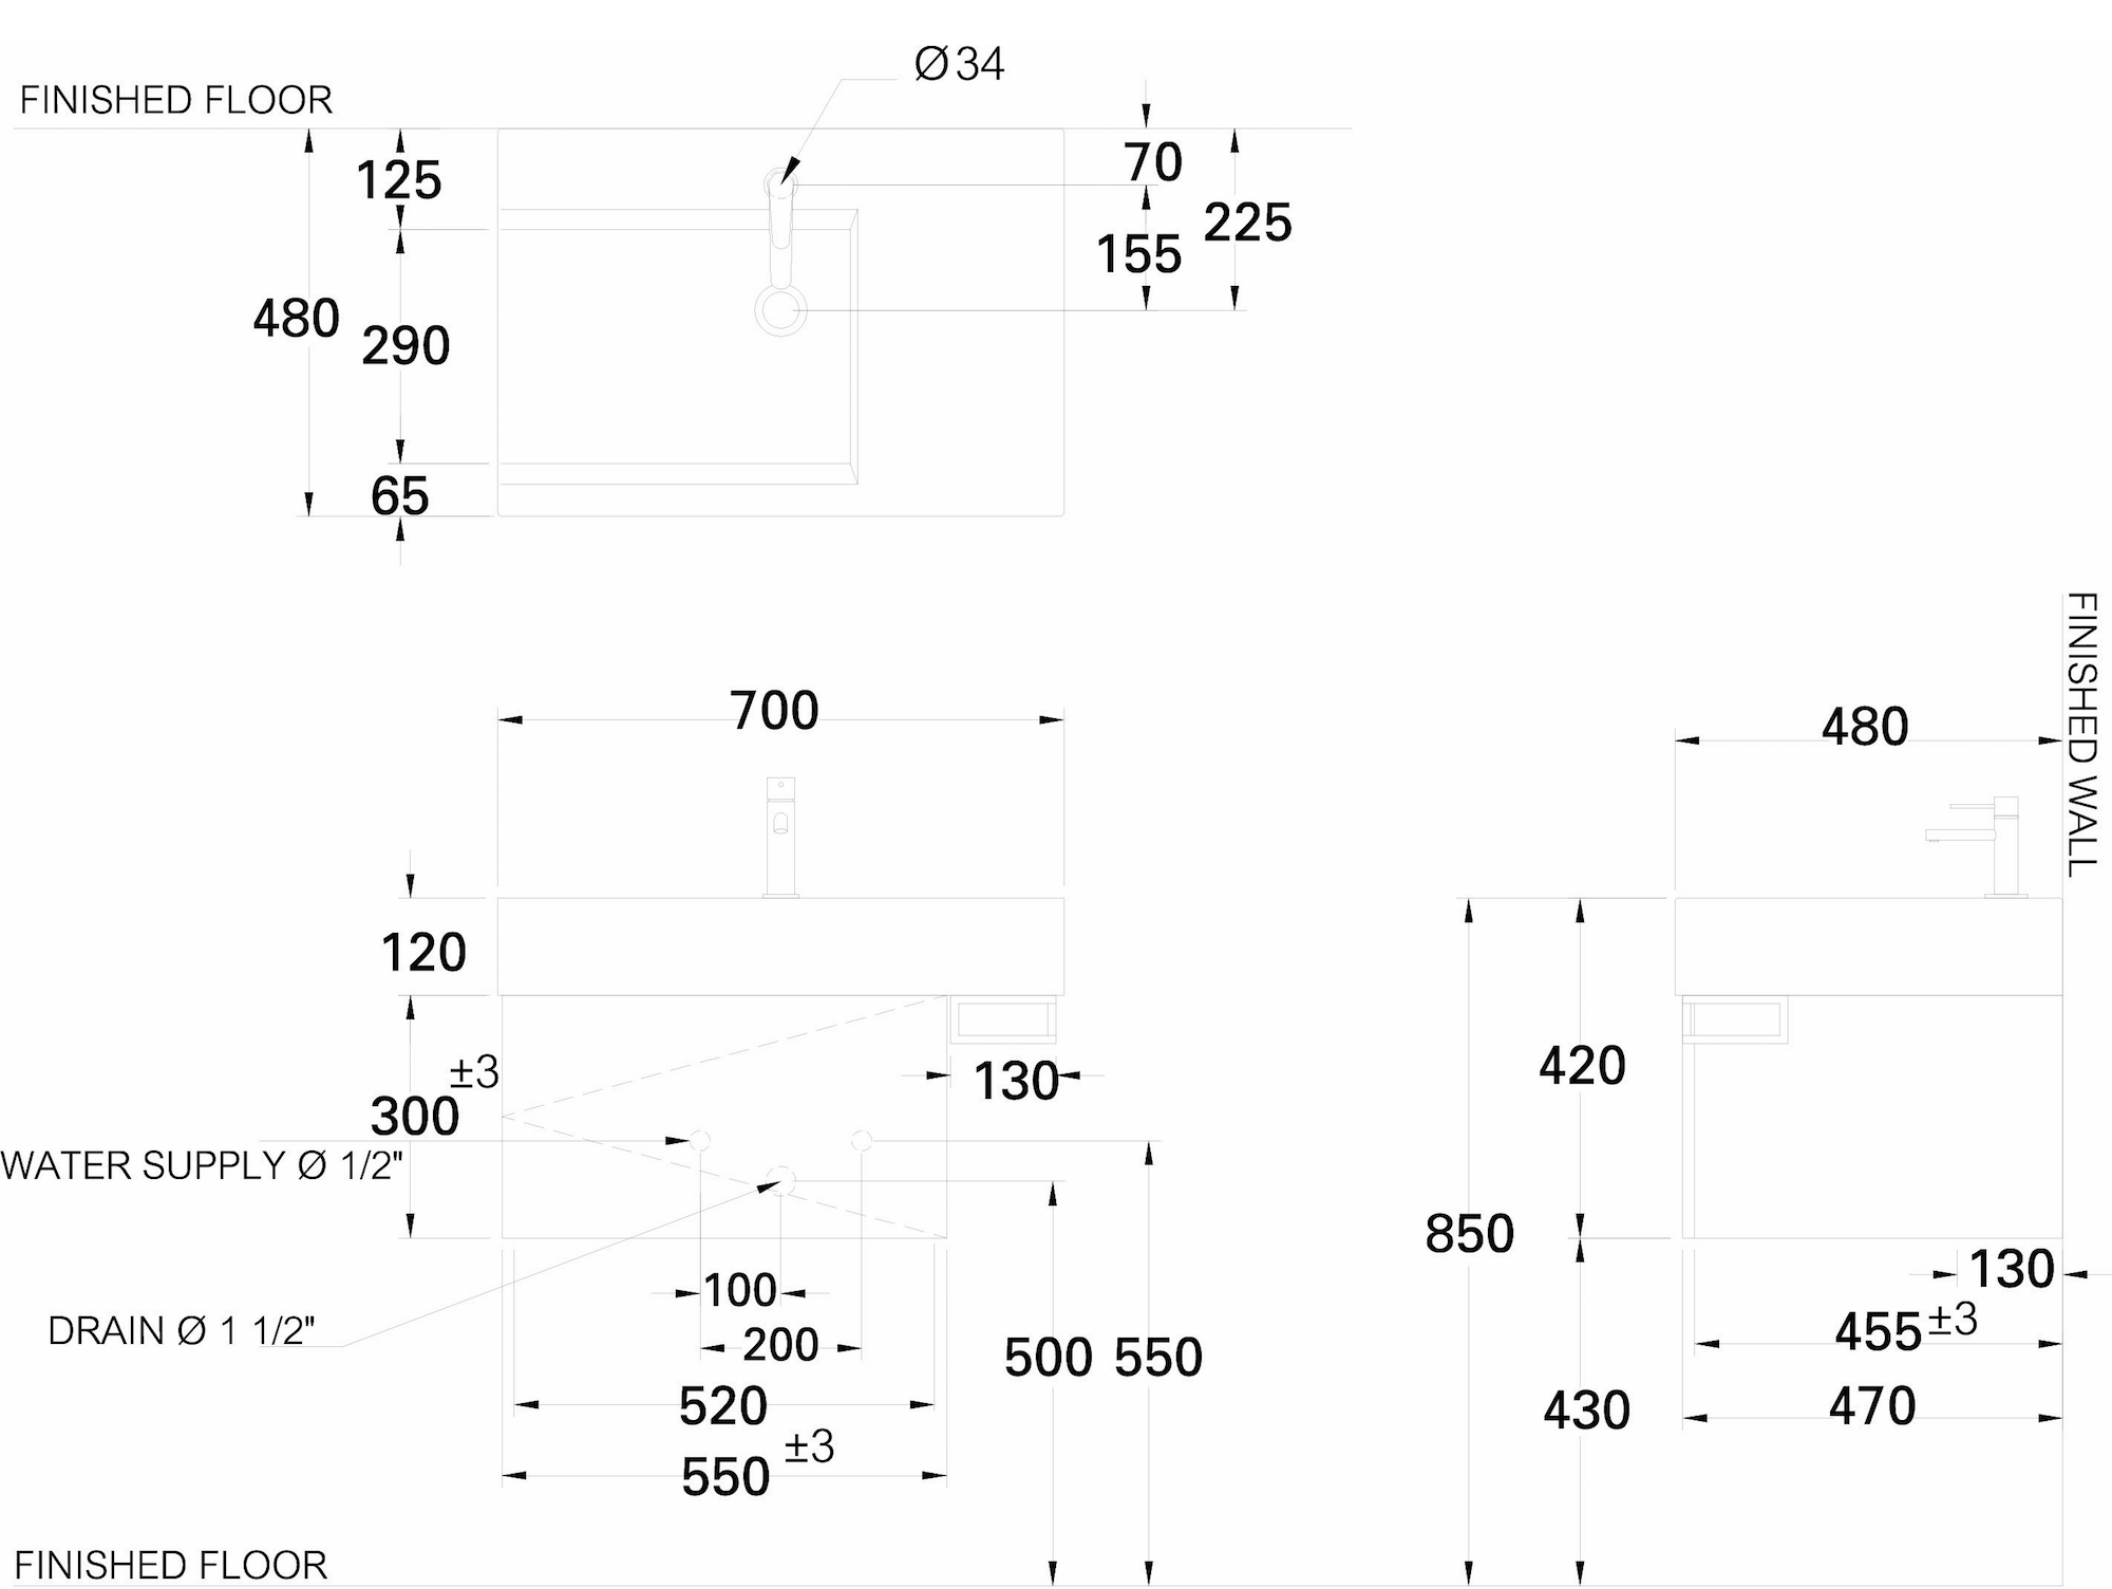
FINISHED FLOOR
Ø34
125
480
290
65
70
155
225
700
120
300
±3
130
WATER SUPPLY Ø 1/2"
DRAIN Ø 1 1/2"
100
200
520
550
±3
500
550
FINISHED FLOOR
480
FINISHED WALL
420
850
130
455
±3
430
470