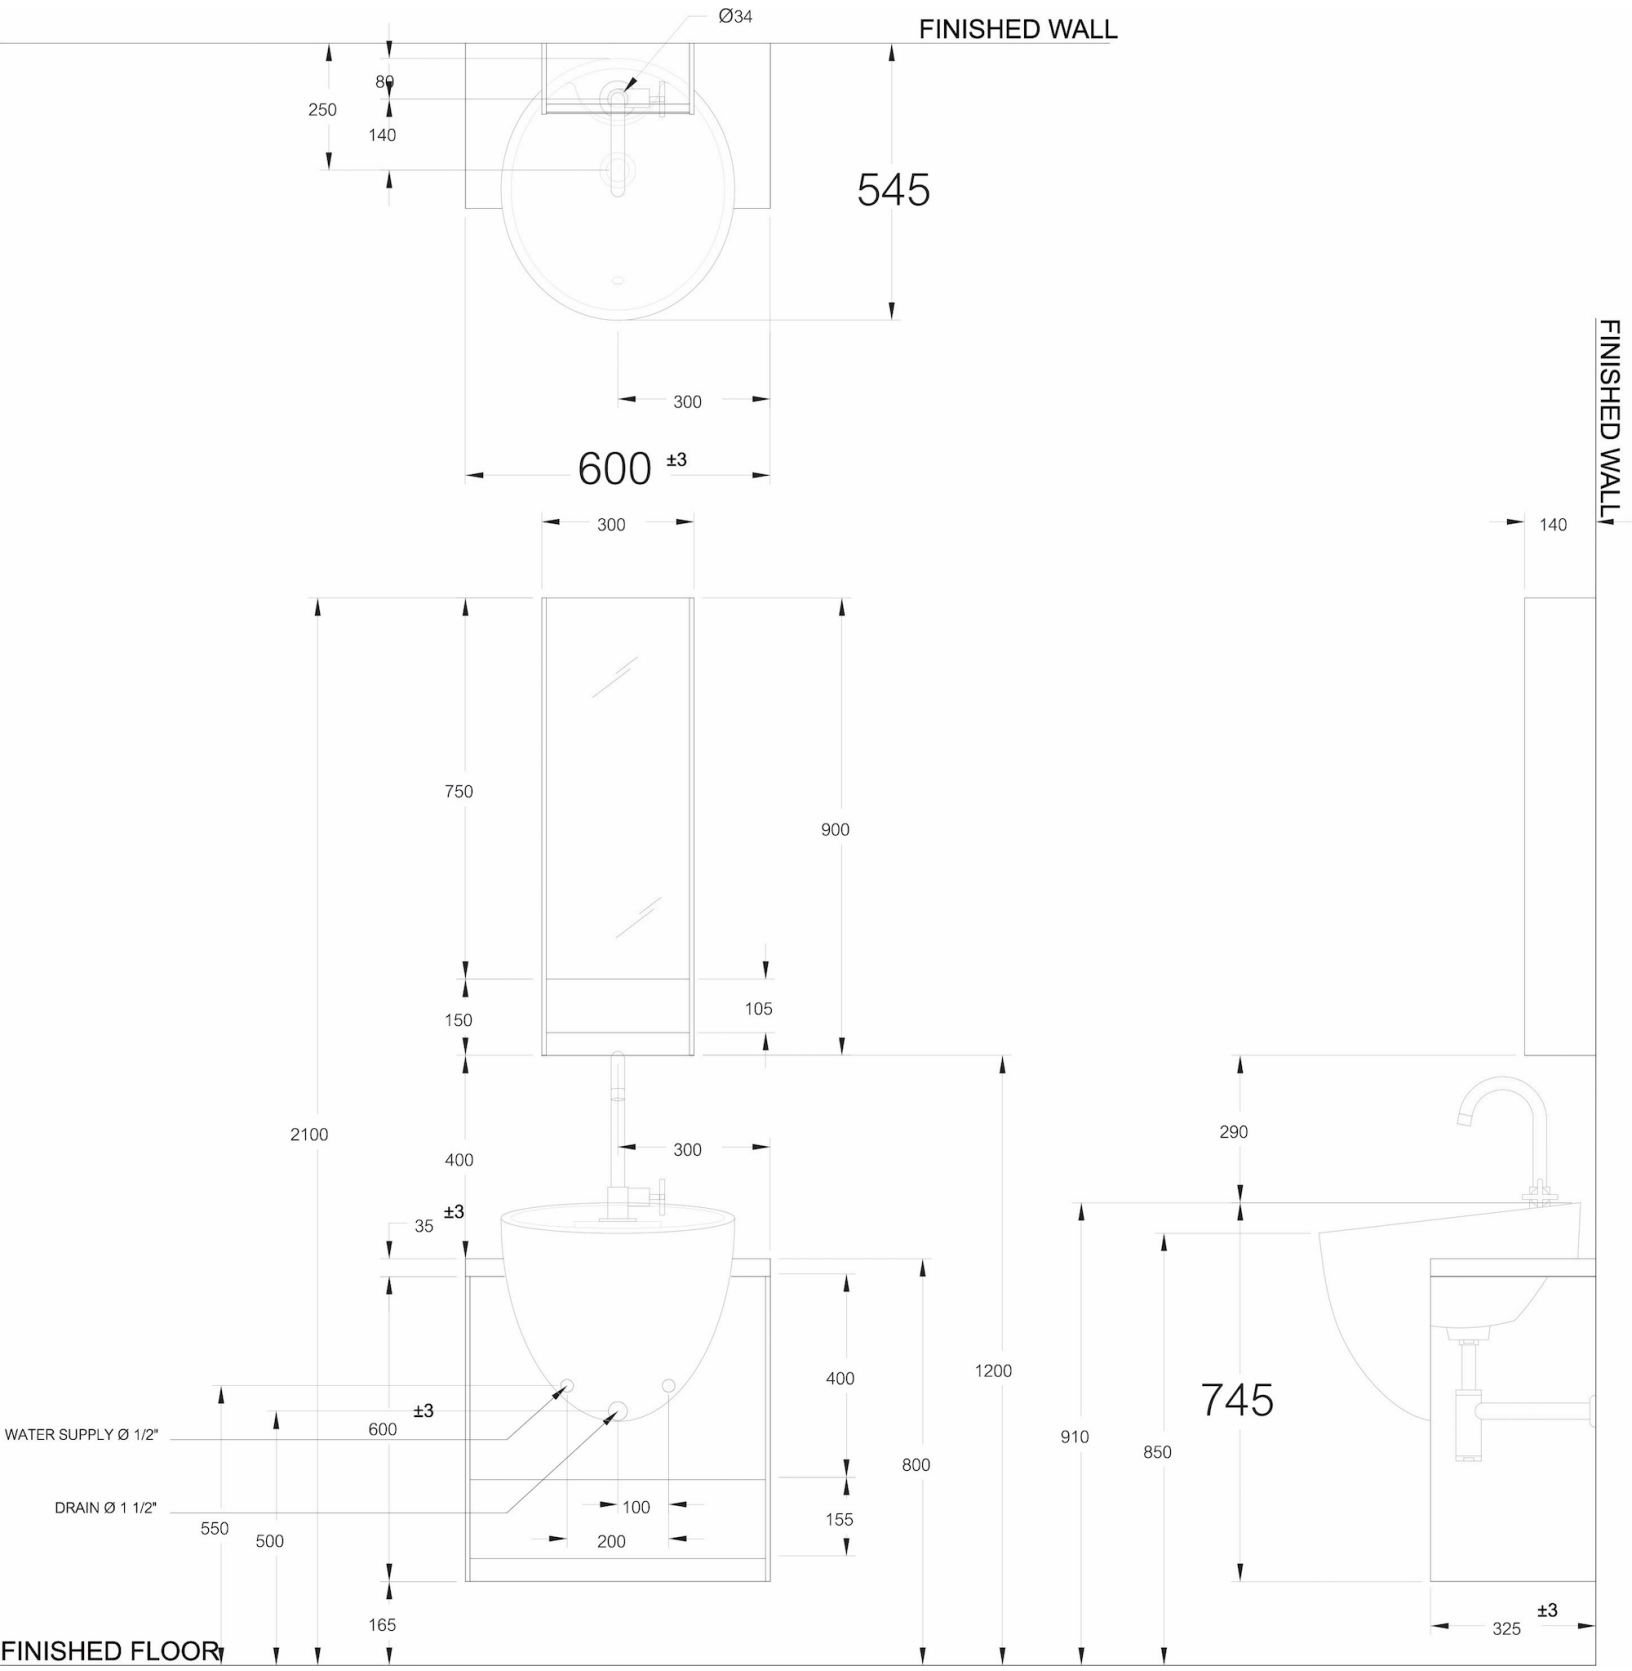

Ø34
FINISHED WALL
80
250
140
545
300
600 ±3
300
140
FINISHED WALL
750
900
150
105
2100
400
300
290
35 ±3
400
1200
745
WATER SUPPLY Ø 1/2"
600 ±3
910
850
800
DRAIN Ø 1 1/2"
100
155
550
500
200
165
325 ±3
FINISHED FLOOR