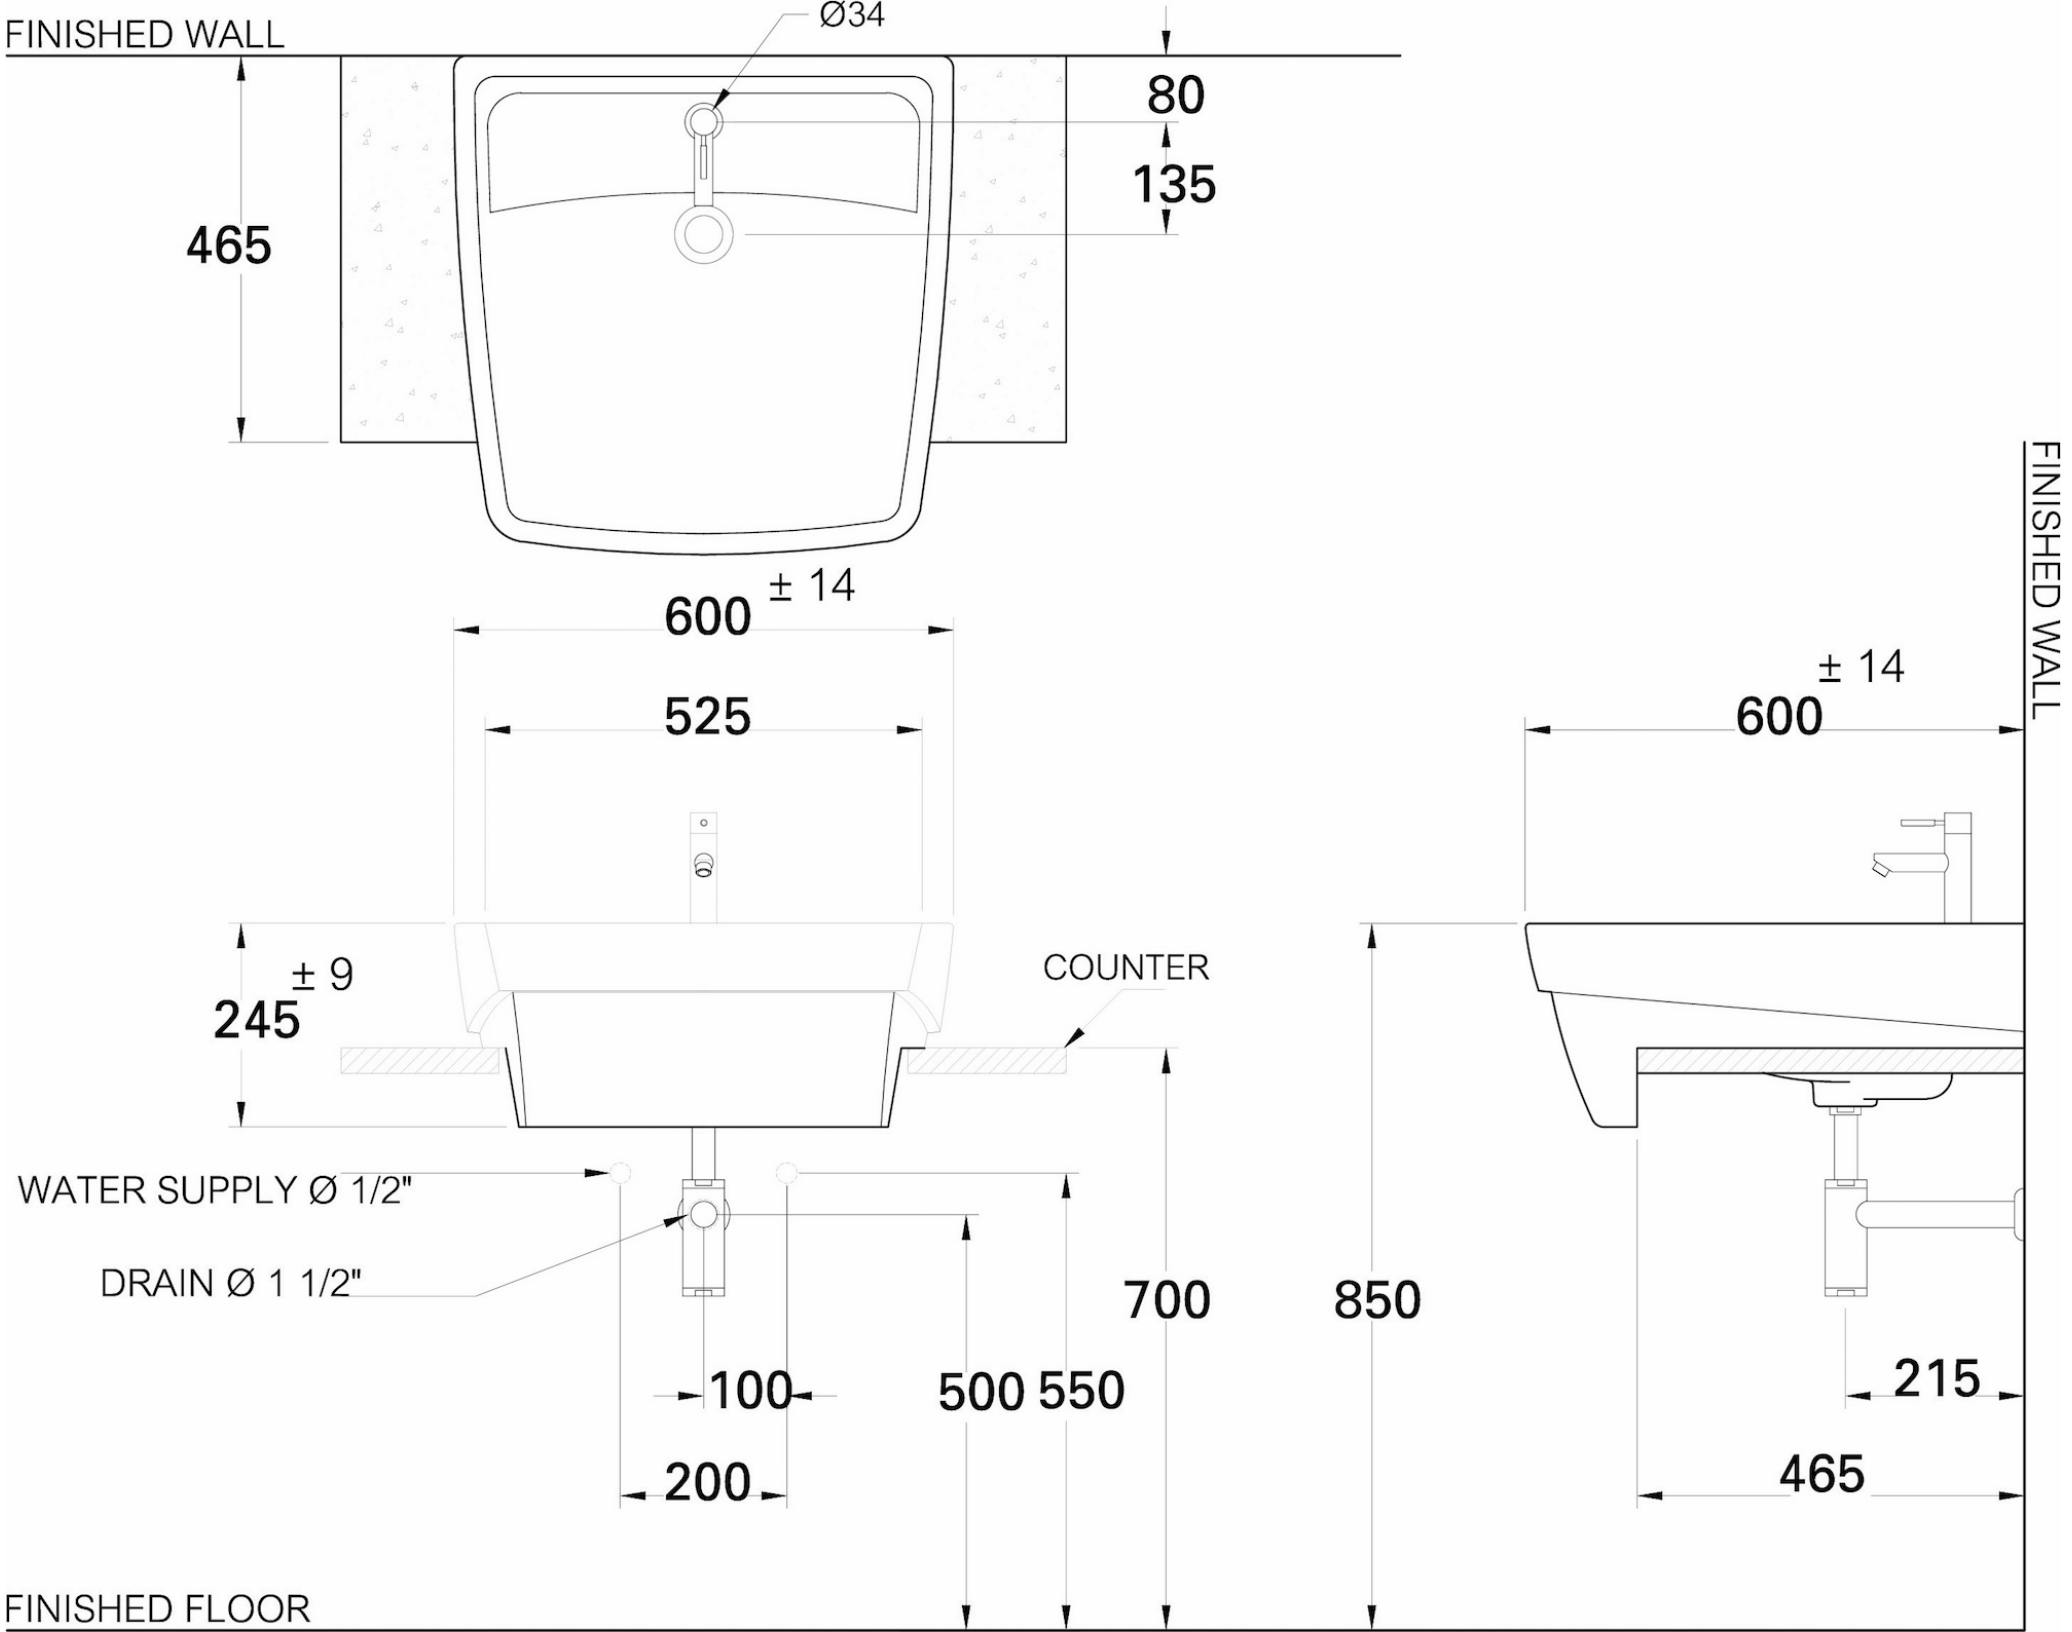
FINISHED WALL
Ø34
80
135
465
600 ± 14
525
± 14
600
± 9
245
COUNTER
WATER SUPPLY Ø 1/2"
DRAIN Ø 1 1/2"
700
850
100
500
550
200
215
465
FINISHED WALL
FINISHED FLOOR