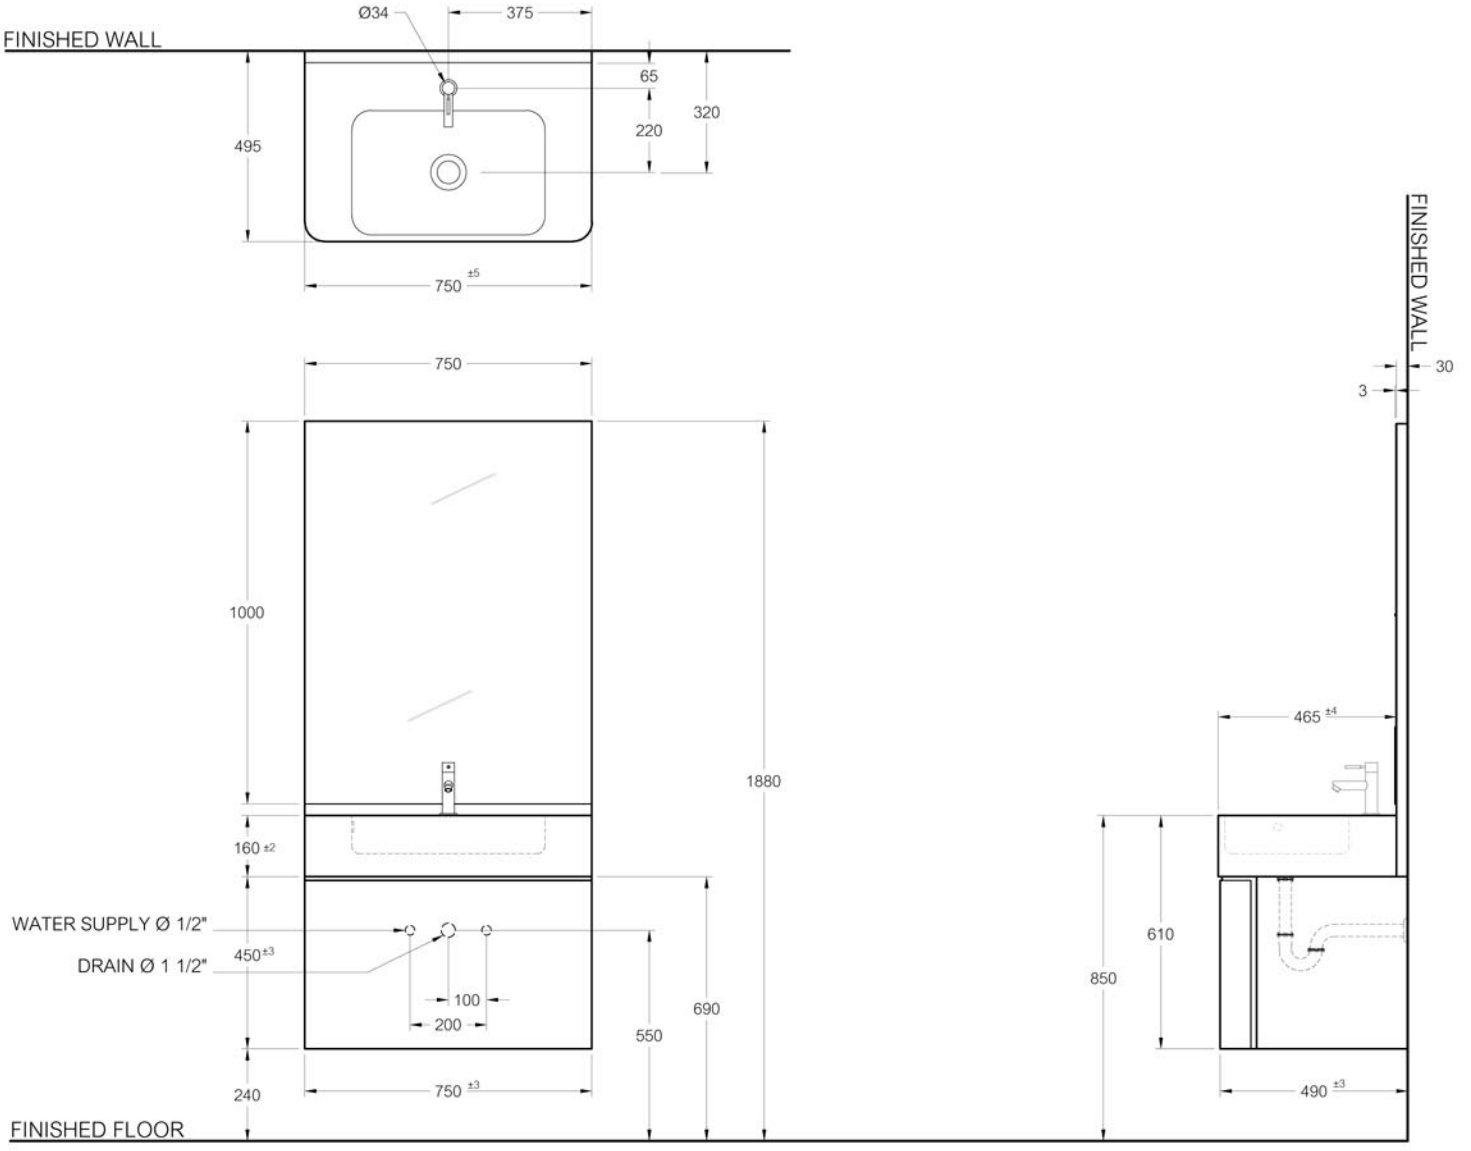
FINISHED WALL
Ø34
375
65
320
220
495
750 ±5
750
1000
160 ±2
1880
WATER SUPPLY Ø 1/2"
DRAIN Ø 1 1/2"
450 ±3
100
200
690
550
240
750 ±3
FINISHED FLOOR
FINISHED WALL
30
3
465 ±4
610
850
490 ±3