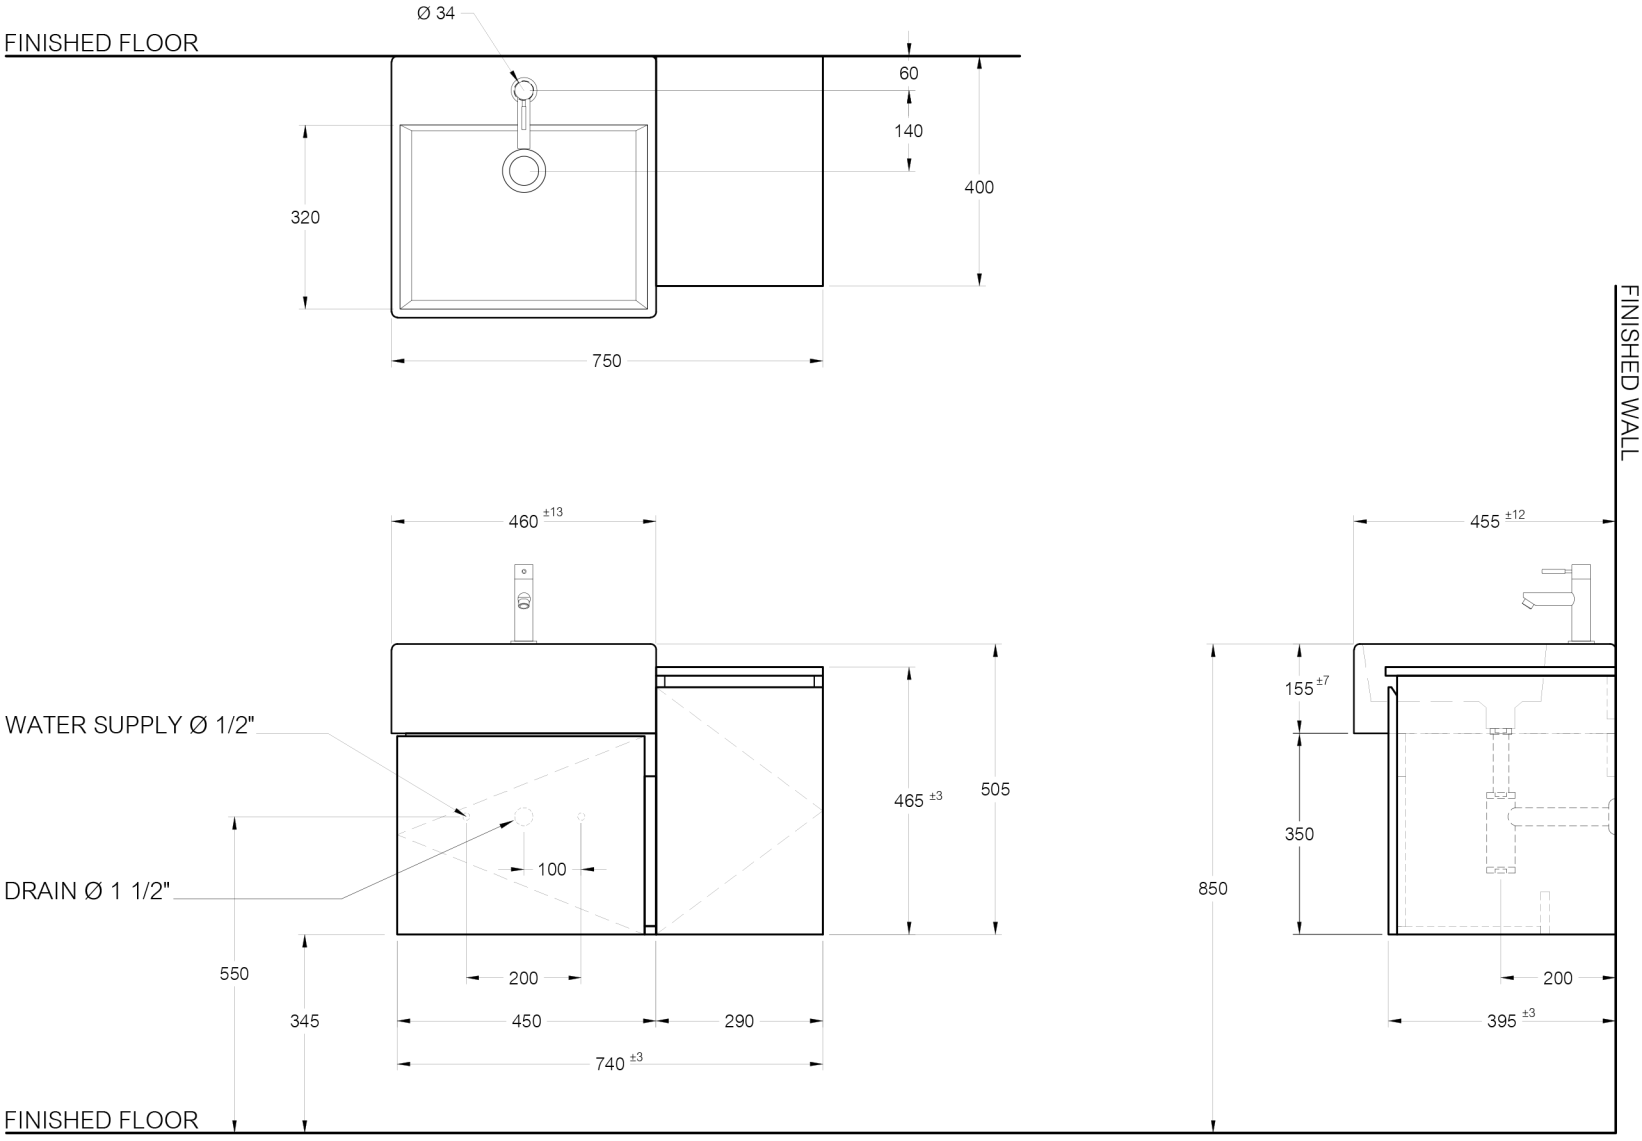
FINISHED FLOOR
Ø 34
60
140
400
320
750
460 ±13
455 ±12
WATER SUPPLY Ø 1/2"
DRAIN Ø 1 1/2"
465 ±3
505
100
155 ±7
350
850
550
345
200
450
290
740 ±3
200
395 ±3
FINISHED WALL
FINISHED FLOOR