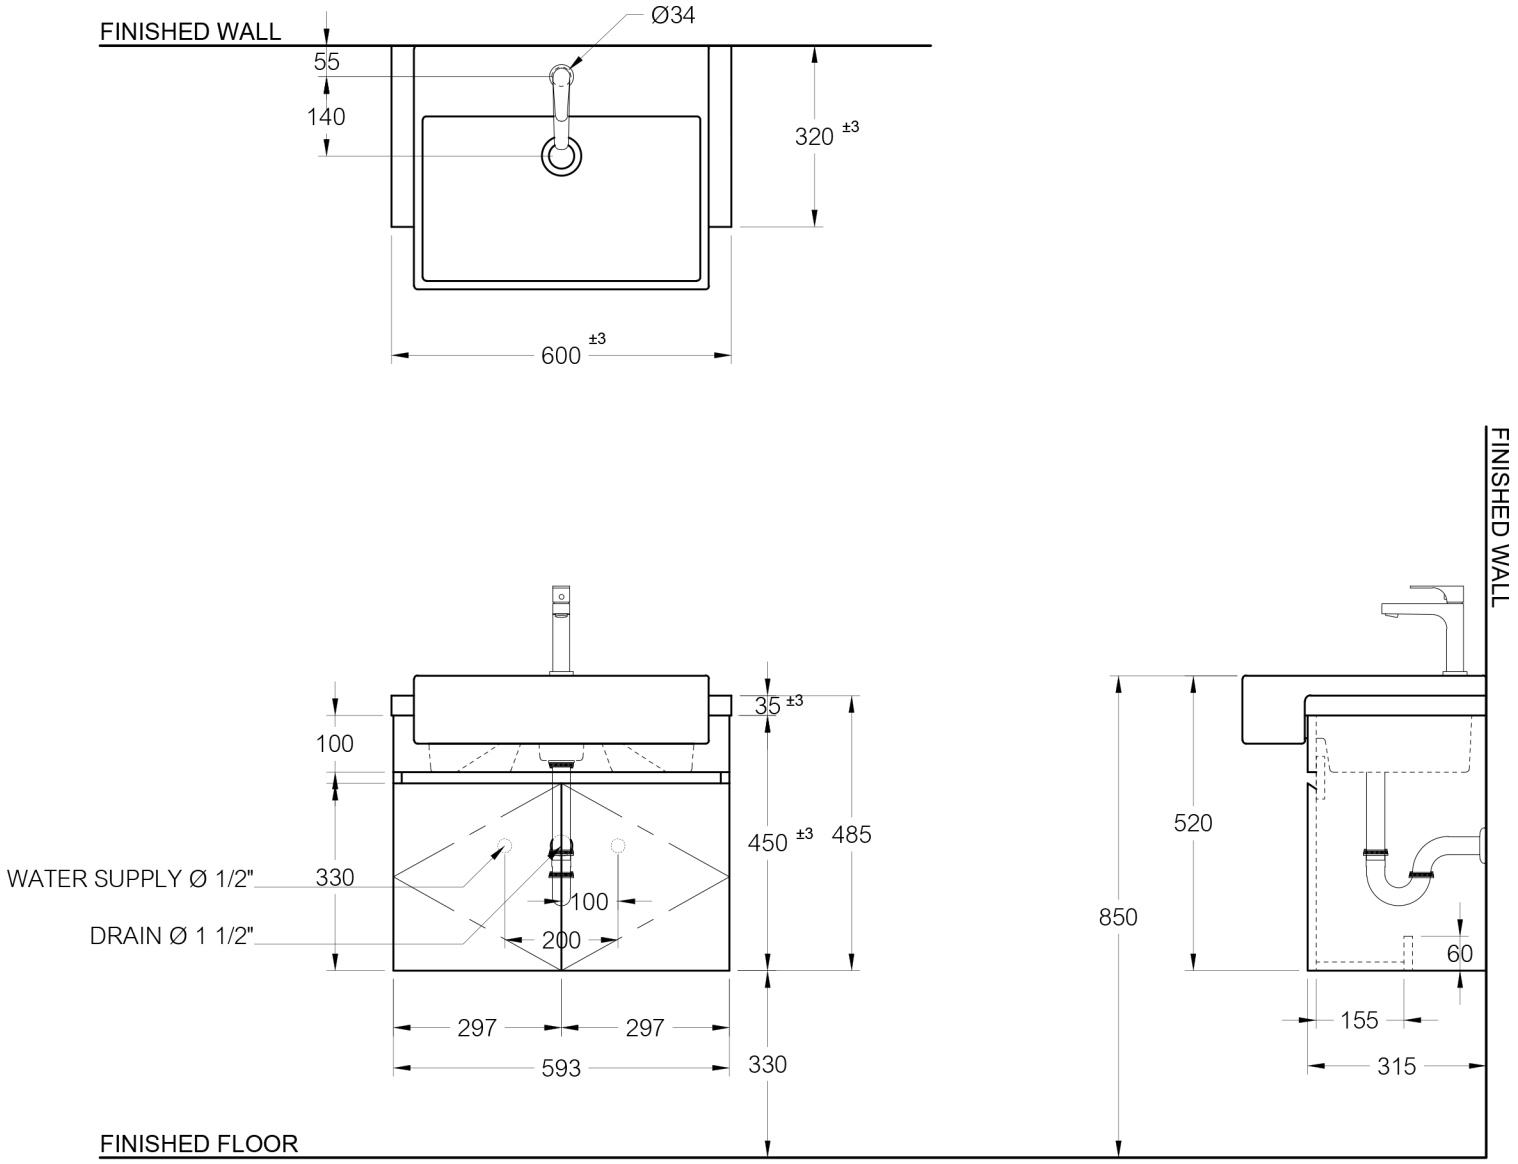
FINISHED WALL
Ø34
55
140
320 ±3
600 ±3
100
35 ±3
450 ±3
485
330
WATER SUPPLY Ø 1/2"
DRAIN Ø 1 1/2"
100
200
297
297
593
330
FINISHED FLOOR
520
850
60
155
315
FINISHED WALL