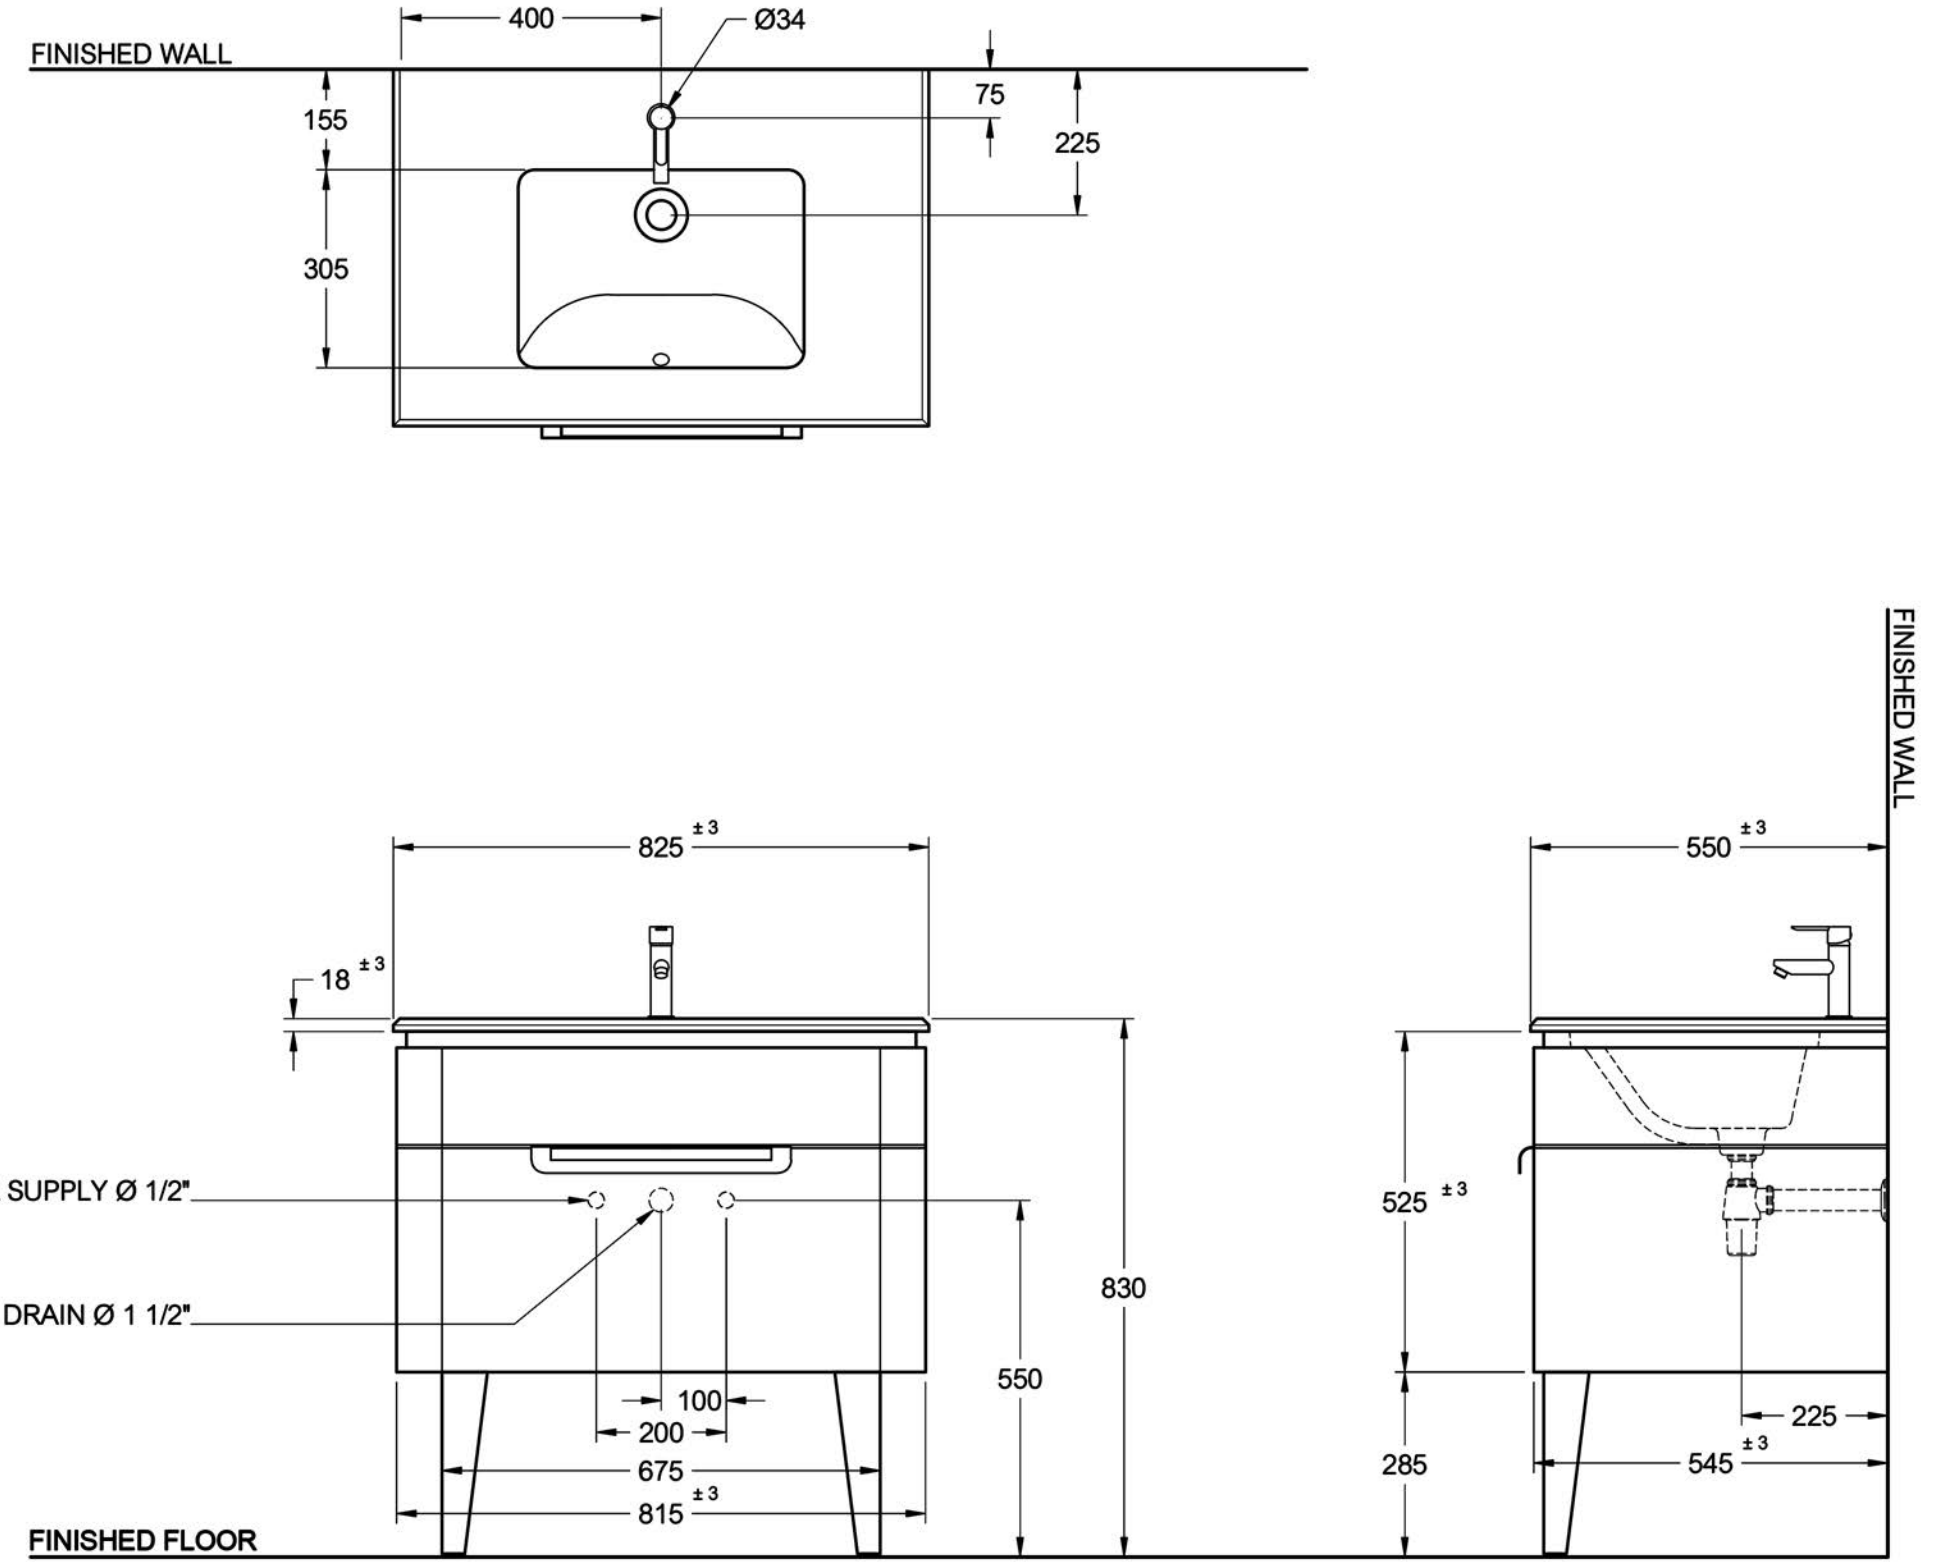
FINISHED WALL
400
Ø34
155
305
75
225
825 ±3
18 ±3
WATER SUPPLY Ø 1/2"
DRAIN Ø 1 1/2"
100
200
675
815 ±3
550
830
FINISHED FLOOR
550 ±3
525 ±3
285
225
545 ±3
FINISHED WALL