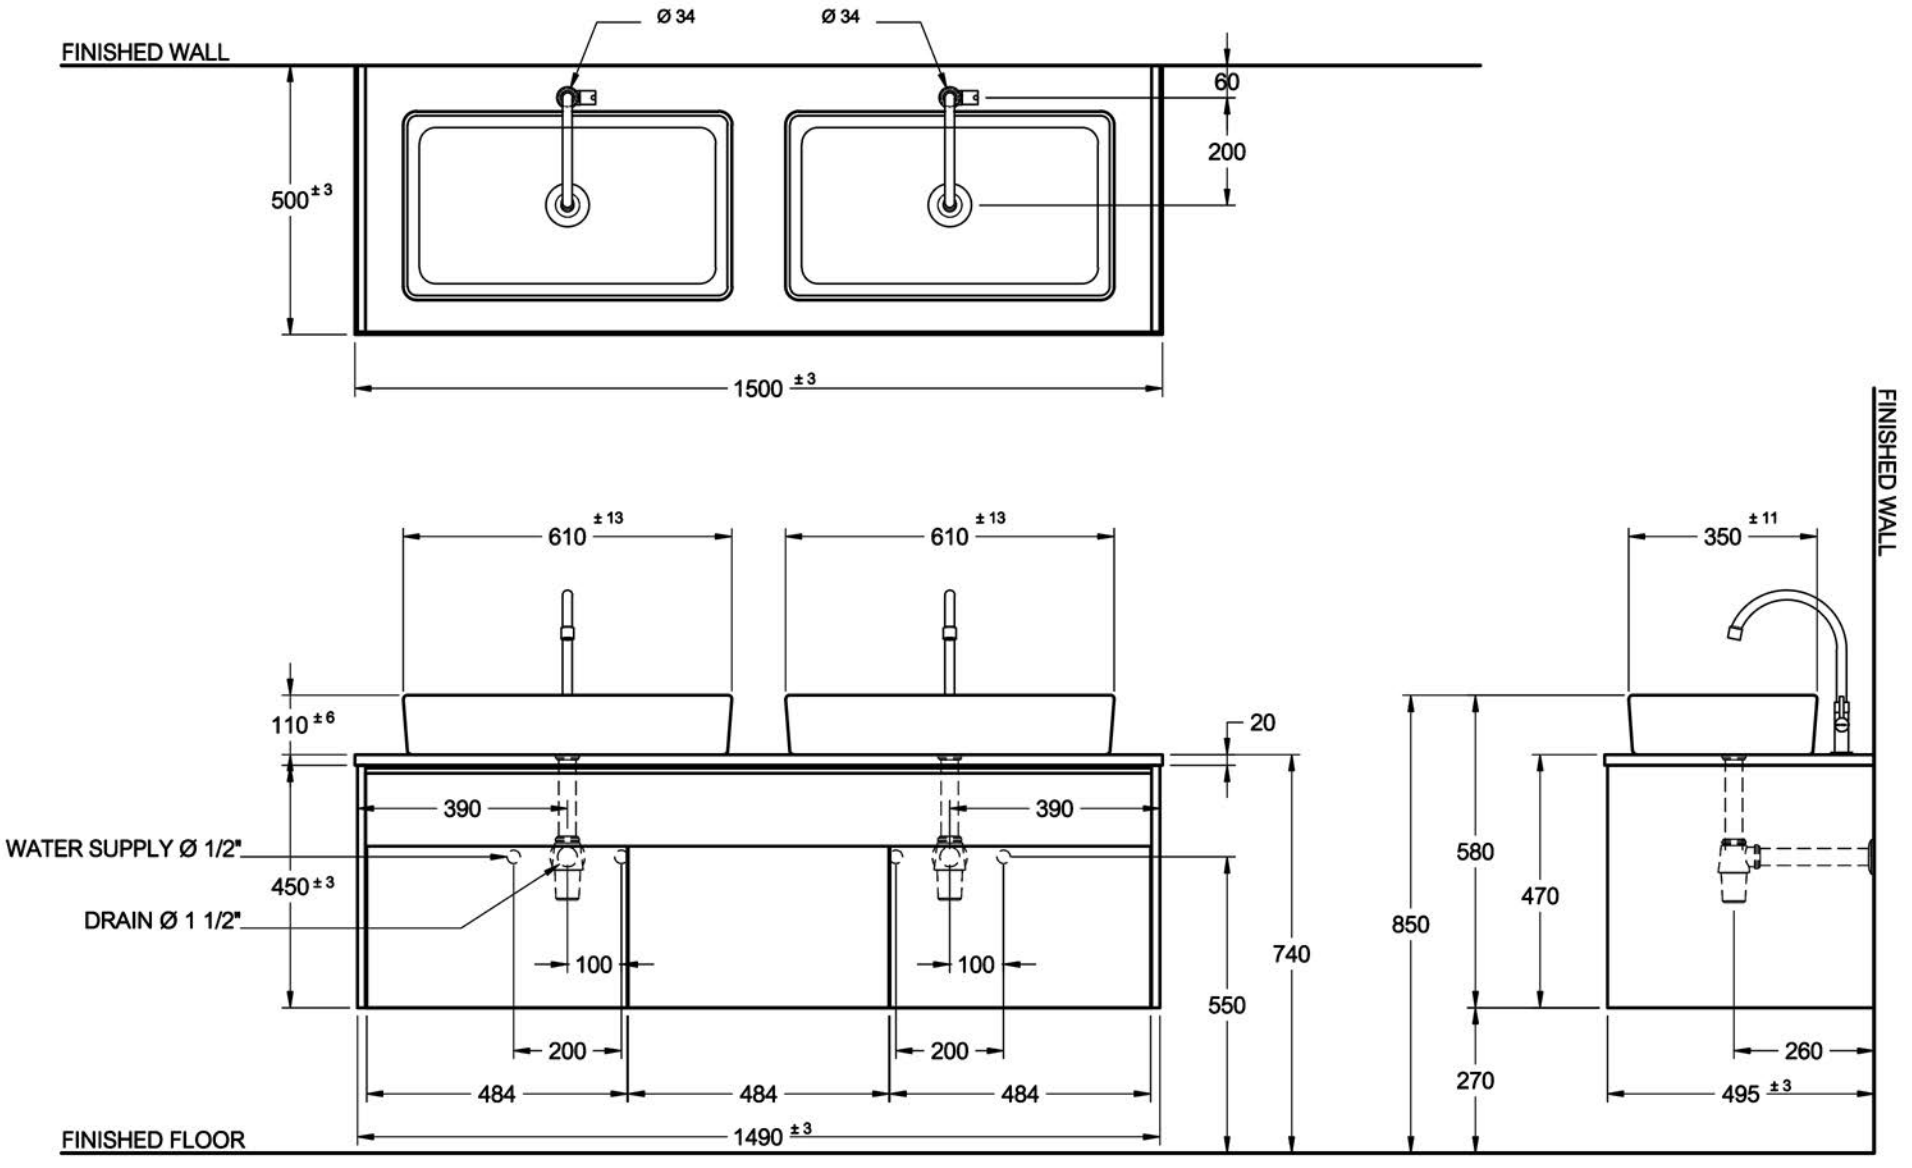
FINISHED WALL
Ø 34
Ø 34
60
200
500 ± 3
1500 ± 3
610 ± 13
610 ± 13
350 ± 11
110 ± 6
20
390
390
WATER SUPPLY Ø 1/2"
DRAIN Ø 1 1/2"
450 ± 3
100
100
200
200
484
484
484
1490 ± 3
550
740
850
580
470
270
260
495 ± 3
FINISHED FLOOR
FINISHED WALL