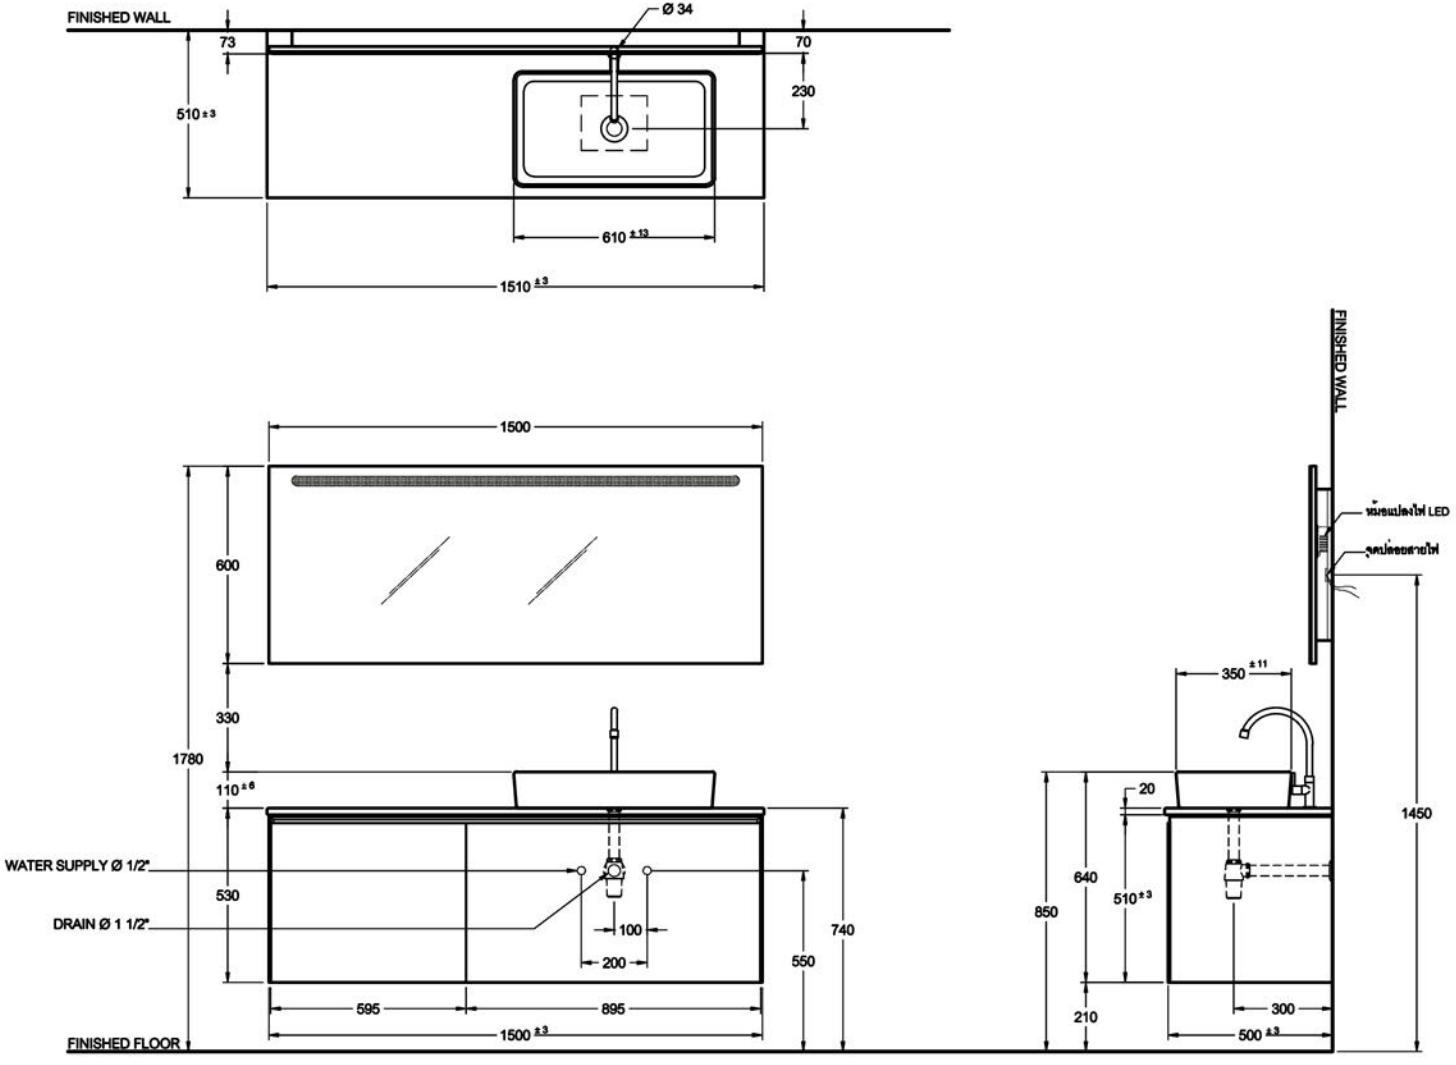
FINISHED WALL
Ø 34
73
70
230
510 ±3
610 ±13
1510 ±3
1500
600
330
1780
110 ±6
WATER SUPPLY Ø 1/2"
DRAIN Ø 1 1/2"
530
100
200
550
740
595
895
1500 ±3
FINISHED FLOOR
FINISHED WALL
หม้อแปลงไฟ LED
จุดปล่อยสายไฟ
350 ±11
20
1450
850
640
510 ±3
210
300
500 ±3